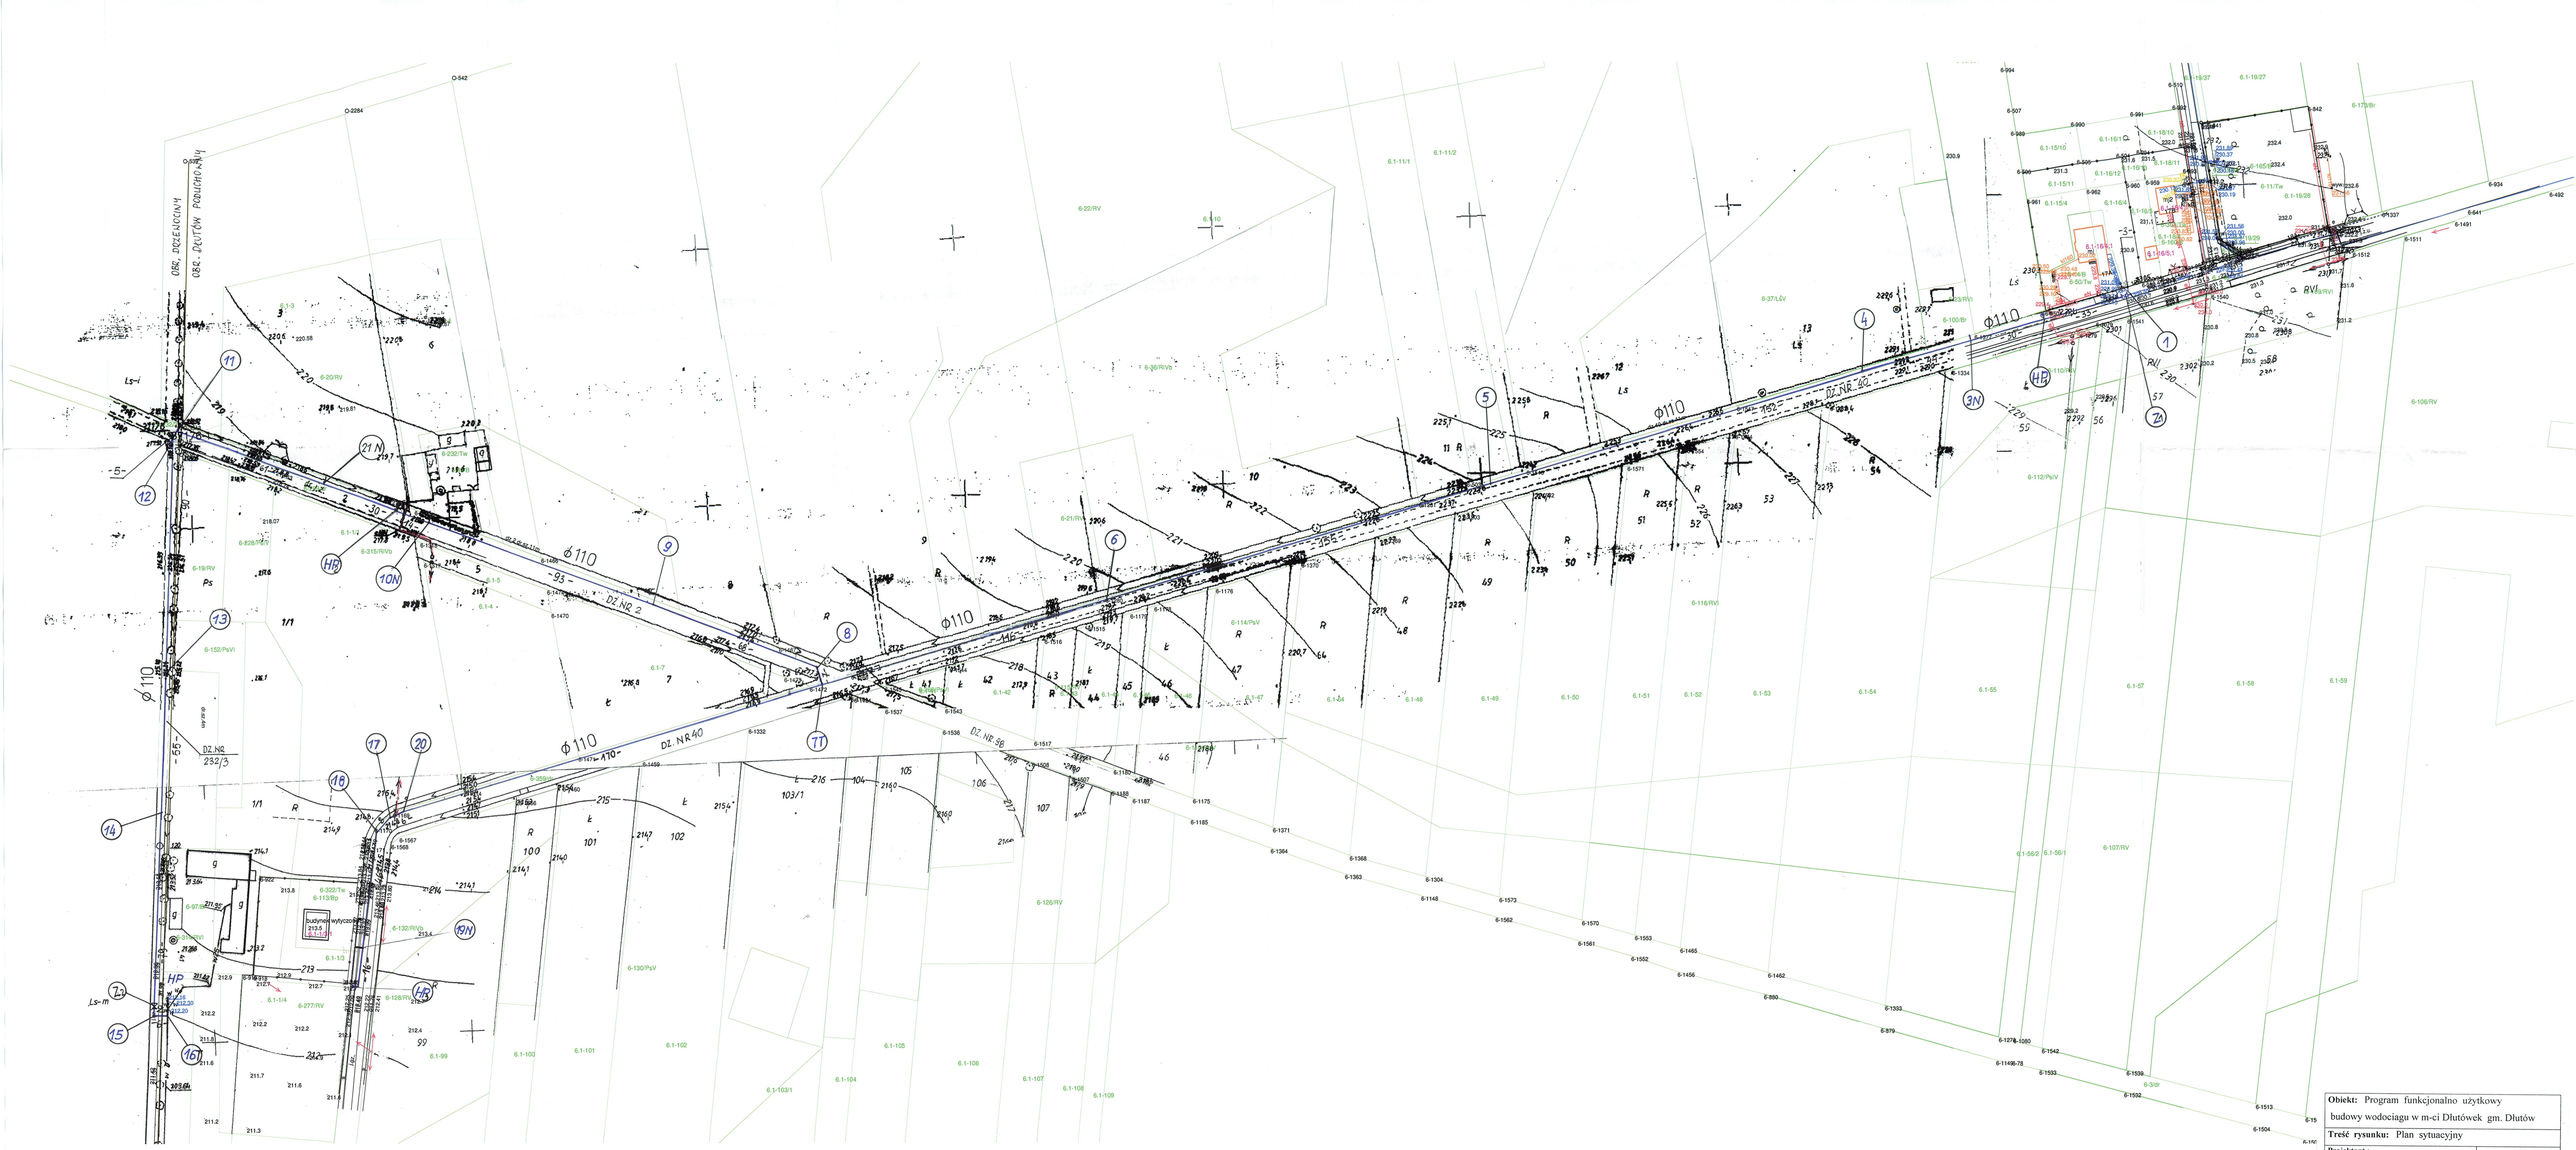

Obiekt: Program funkcjonalno użytkowy budowy wodociągu w m-ci Dłutówek gm. Dłutów		
Treść rysunku: Plan sytuacyjny		
Projektant : inż. Elżbieta Andrzejczak		
Skala: 1:1000	**Data:** 12. 2020	**Nr rys. 1**