

BIURO USŁUG GEODEZYJNYCH
Stanisław Ogłóza
ul. Pabianicka 9, 97-400 Bełchatów
NIP 769-110-45-49 REGON 590358339
tel. 601 282 794, tel./fax 44 632 20 59
tel. 663 182 110

MOST NA RZECE JESIONKA
DŁÓTÓW
UL. WYSOKA

WYKAZ RZĘDNYCH

| Nr | H |
|-----|--------|
| 1 | 205,34 |
| 2 | 205,44 |
| 3 | 205,68 |
| 4 | 205,39 |
| 5 | 207,27 |
| 6 | 207,50 |
| 6' | 207,51 |
| 6'' | 207,48 |
| 7 | 207,29 |
| 8 | 205,18 |
| 9 | 206,08 |
| 10 | 207,40 |
| 11 | 207,39 |
| 12 | 206,14 |
| 13 | 207,30 |
| 14 | 207,32 |
| 15 | 207,93 |
| 16 | 207,90 |

GEODETA UPRAWNIONY

Stanisław Ogłóza
Uprawnienia nr 15365


ZA ZGODNOŚĆ Z ORYGINAŁEM
inż. BOGDAN PRZYBYCIEŃ
upr. projektant i kier. bud. w specj.
konstr. - inż. dróg § 5 ust. 1, § 7 i § 13
ust. 1 pkt 3/b
97-400 Bełchatów
os. Dolnośląskie 341 m.135, tel. 044 832 13 16

BIURO USŁUG GEODEZYJNYCH
 Stanisław Ogiński
 ul. Pabianicka 9, 97-400 Bełchatów
 NIP 769-110-45-49 REGON 590358339
 tel. 601 282 794, tel./fax 44 632 20 59
 tel. 663 182 110

STAROSTWO POWIATOWE
 w PABIANICACH (5)
 Wydział Architektury
 i Budownictwa
 UL. PIŁSUDSKIEGO 2
 95-200 PABIANICE
 t. c. 42 22 54 000, l./fax 42 22 54 047

INWENTARYZACJA MOSTU NAD RZEKĄ JESIONKA W MIEJSCOWOŚCI DŁUTÓW W CIĄGU UL. WYSOKIEJ
 PRZEKRÓJ POPRZECZNY

Skala 1:50

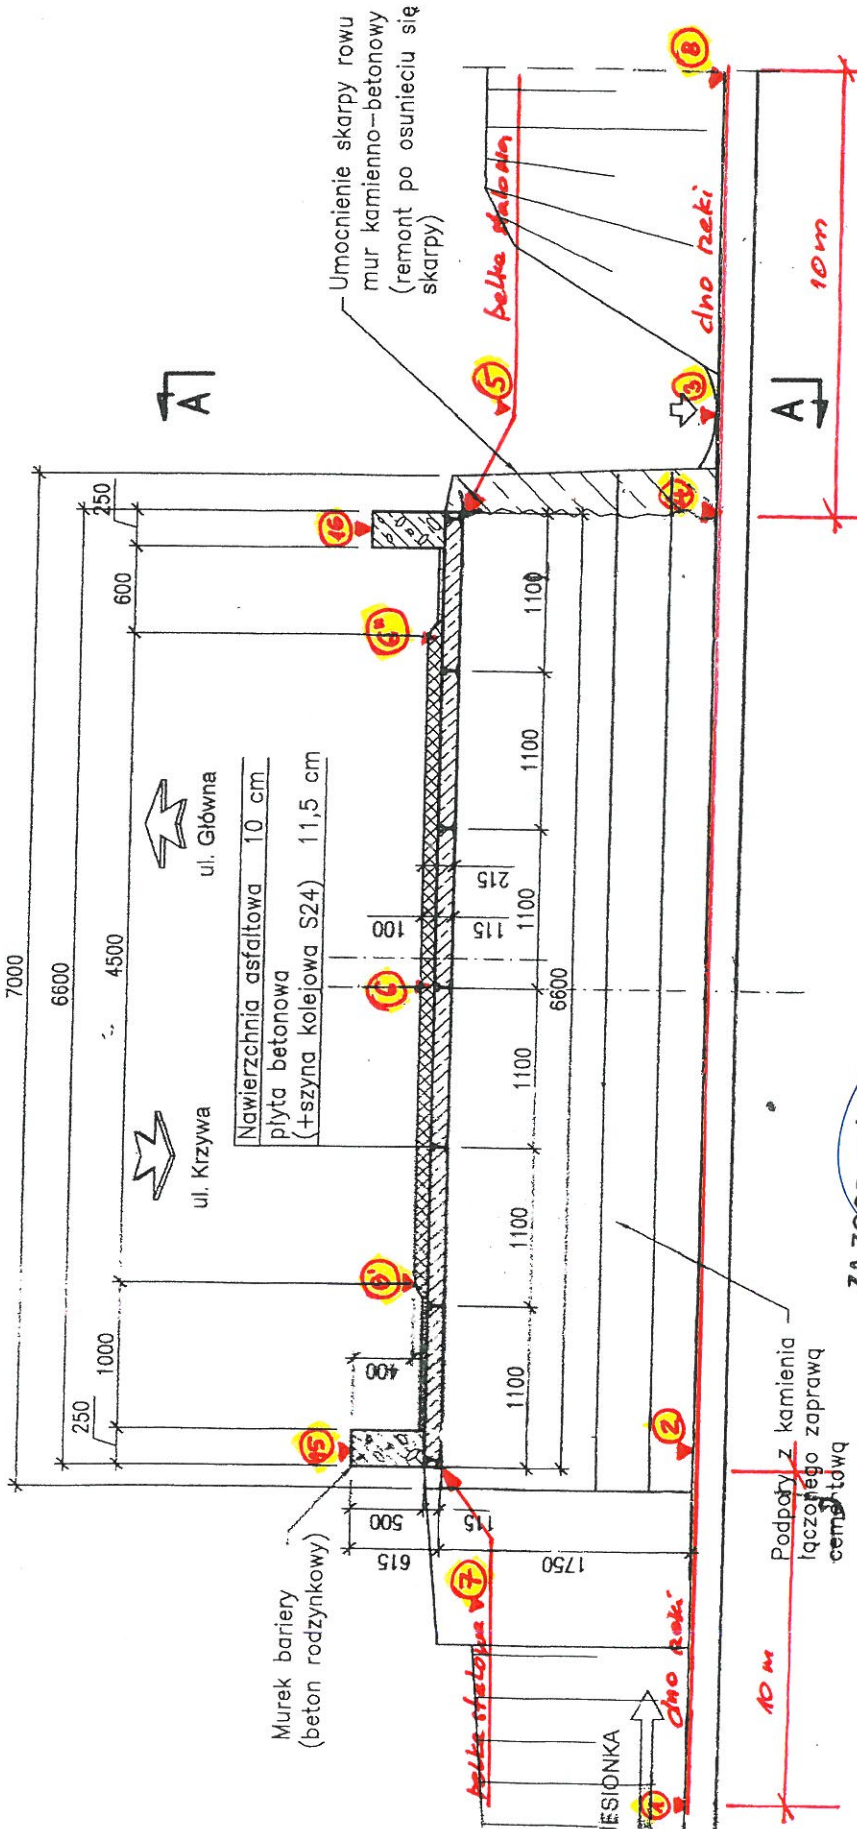

ZAZGODNOŚĆ Z ORYGINAŁEM
 inż. BOGDAN PRZYBYCIEŃ
 mgr. projektant i kier. bud. w specj.
 konstr. - Inż. Stróg 5 ust. 1, § 71 § 13
 Ust. 1 pkt 3 b
 97-400 Bełchatów
 Skala 1:50, ul. Piłsudskiego 341 m.135, tel. 044 632 13 16

GEODETA UPRAWNIONY
 Stanisław Ogiński
 Uprawnienia nr 15965

Szyna kolejowa S24
 jako element nosny

Zamawiający:



965

3950

2800


* UL. GŁÓWNA

INWENTARYZACJA MOSTU NAD RZEKĄ JESIONKA W MIEJSCOWOŚCI DŁUTÓW W CIĄGU UL. WYSOKIEJ

STANOWISKO
WYKONANE
(5)
95
l.c. 6
10/17

BIURO USŁUG GEODEZYJNYCH
Stanisław Ogłóża
ul. Pabianicka 9, 97-400 Bełchatów
NIP 769-110-45-49 REGON 590358339
tel. 601 282 794, tel./fax 44 632 20 59
tel. 663 182 110

WIDOK Z GÓRY
Skala 1:100

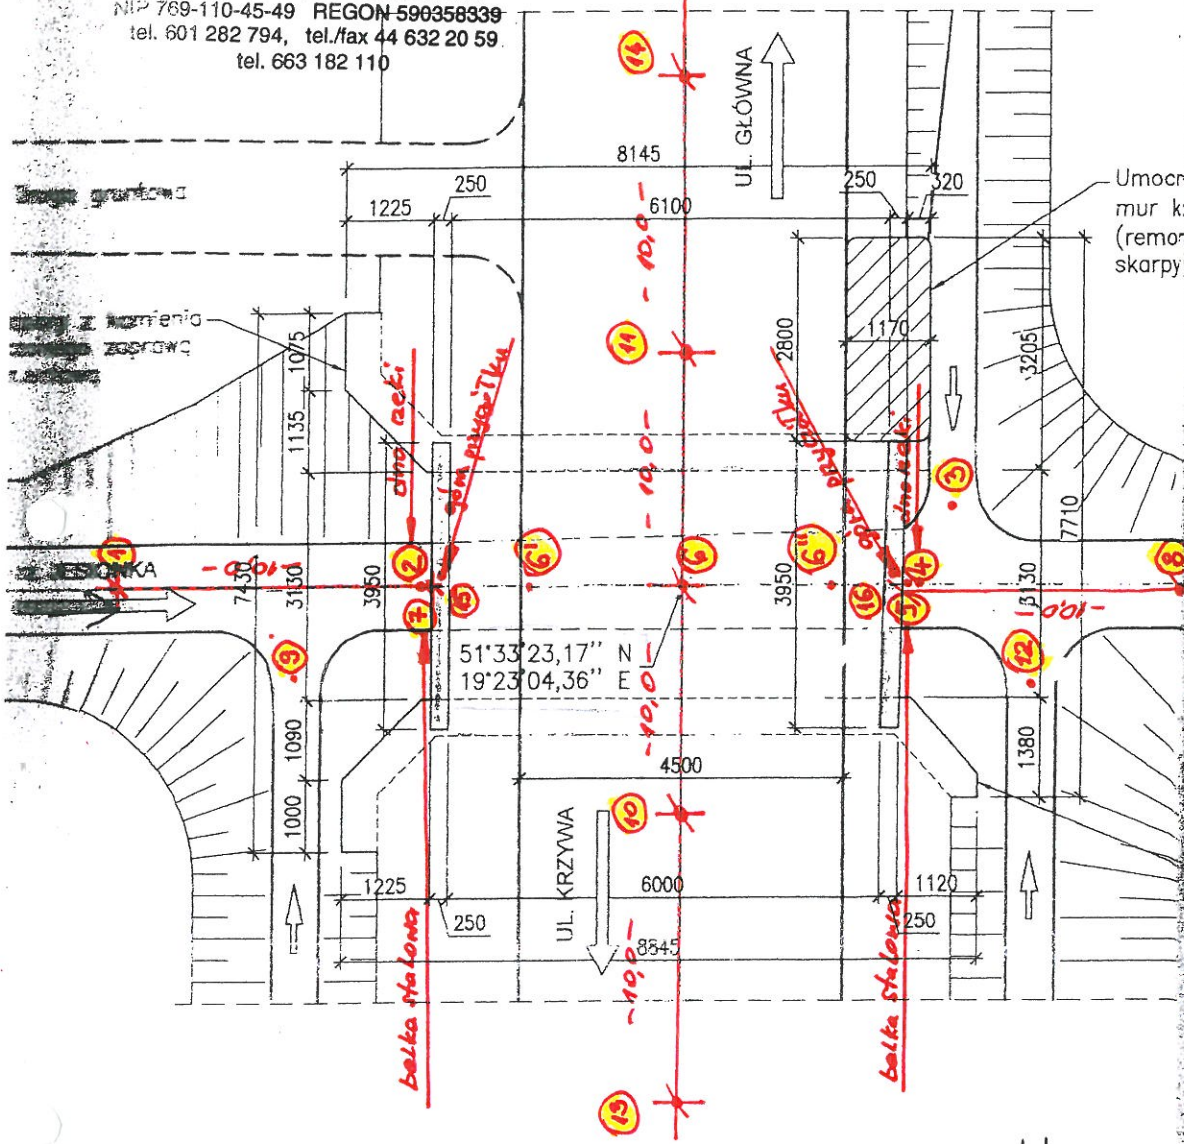

GEODETA UPRAWNIONY

Stanisław Ogłóża

ZA ZGODNOŚĆ Z ORYGINAŁEM
inż. BOGDAN PRZYBYCIEŃ
upr. projektant i kier. bud. w specj.
konstr. - inż. dróg § ust. 1, § 7 i § 13
ust. 1 pkt 3 b
97-400 Bełchatów
os. Dolnośląskie 341 m.135, tel. 044 632 13 16