



**PRZEKRÓJ KONSTRUKCYJNY NAWIERZCHNI  
ULICA WYSOKA**

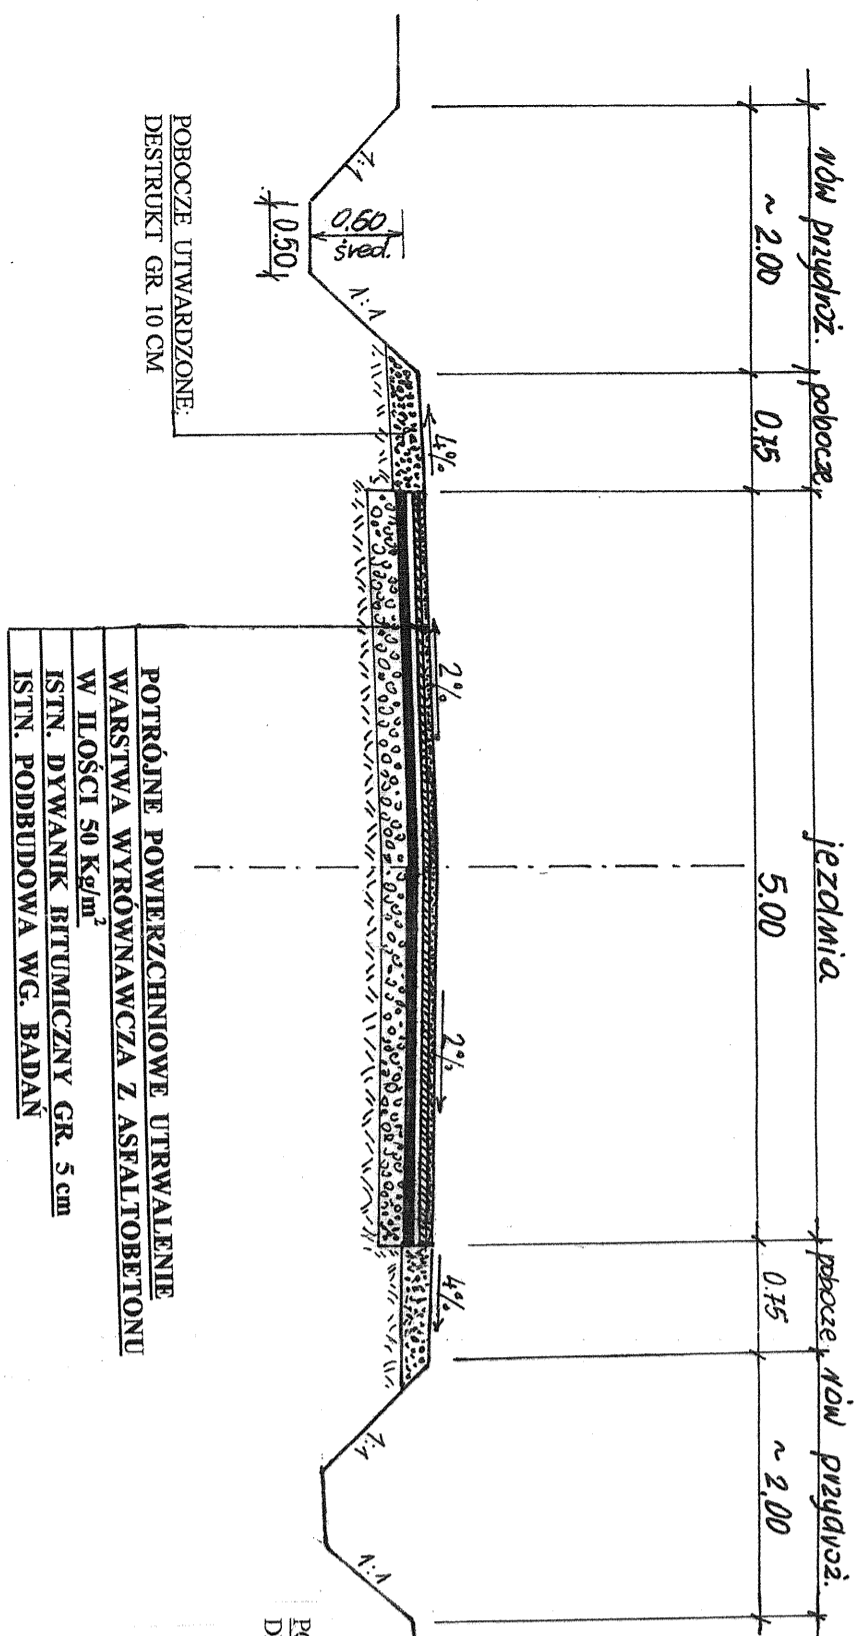


POTRÓJNE POWIERZCHNIOWE UTRWALENIĘ  
WARSTWA WYRÓWNAWCZA Z ASFALTOBETONU  
W ILOŚCI 50 kg/m<sup>2</sup>  
ISTN. DYWANIK BITUMICZNY GR. 5 CM  
ISTN. PODBUDOWA WG. BADAŃ

**PRZEKRÓJ NORMALNY**

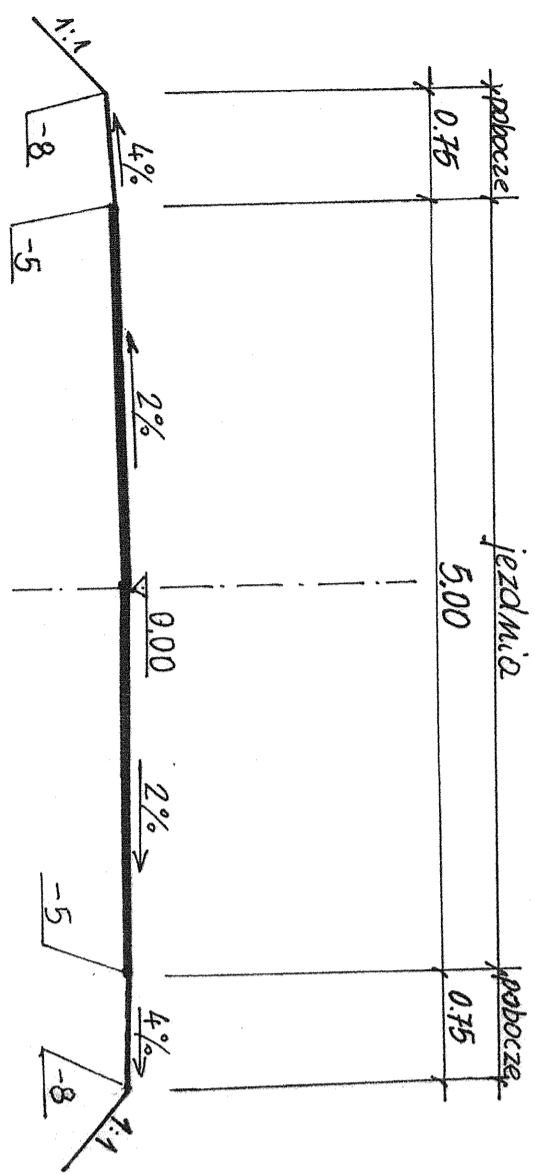


**PRZEKRÓJ KONSTRUKCYJNY NAWIERZCHNI  
ULICA KRZYWA**

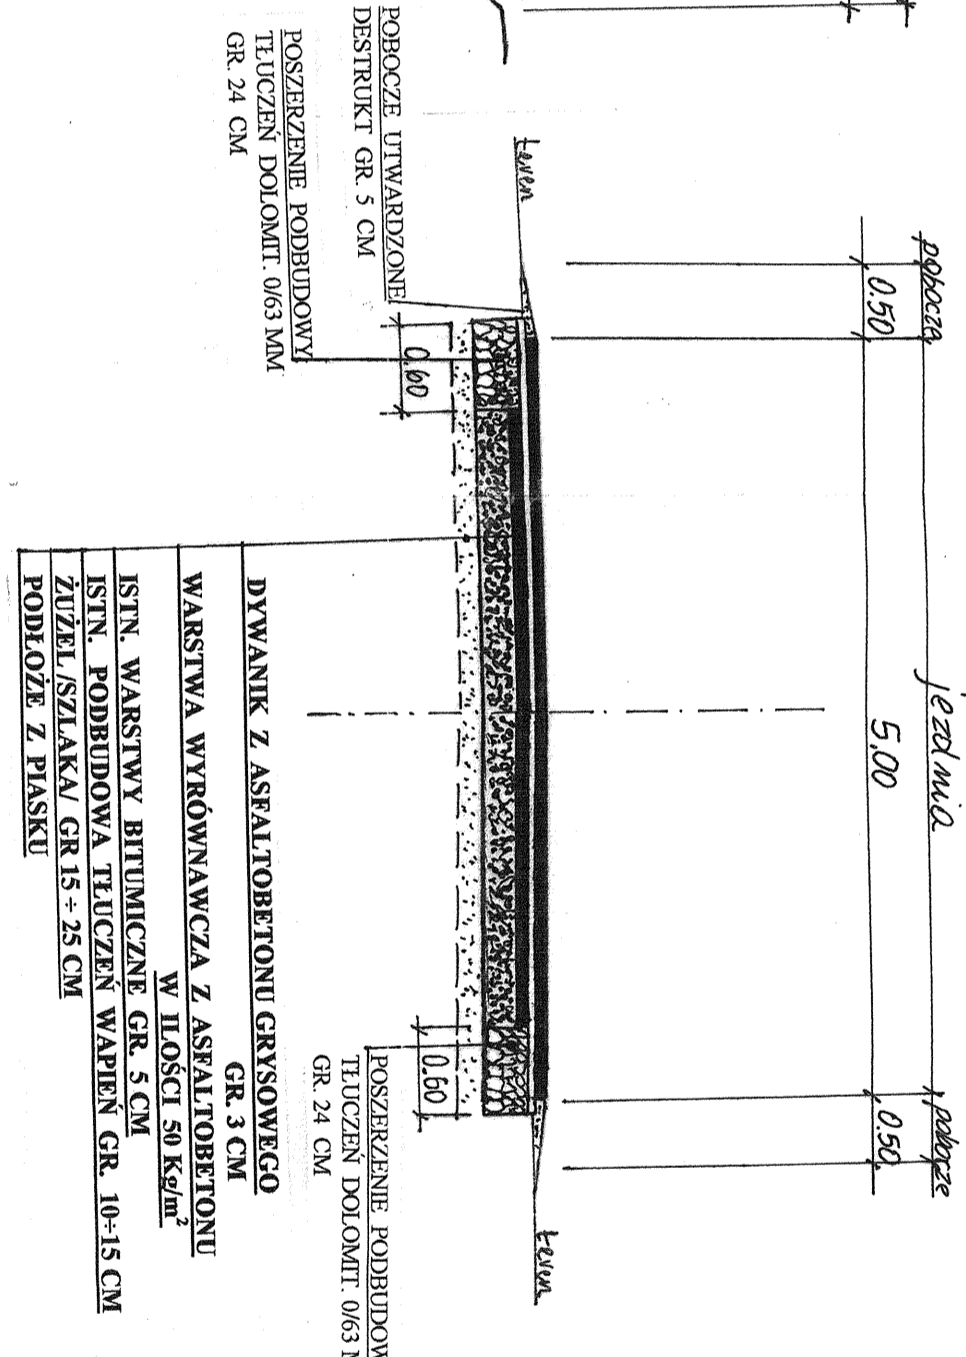


DYWANIK Z ASFALTOBETONU GRYSOWEGO  
GR. 3 CM  
WARSTWA WYRÓWNAWCZA Z ASFALTOBETONU  
W ILOŚCI 50 kg/m<sup>2</sup>  
ISTN. WARSTWY BITUMICZNE GR. 5 CM  
ISTN. PODBUDOWA TŁUCZEN WAPIEN GR. 10-15 CM  
ZUŻEL/SZLAKA/ GR 15 + 25 CM  
PODŁOŻE Z PIASKU

**PRZEKRÓJ NORMALNY**

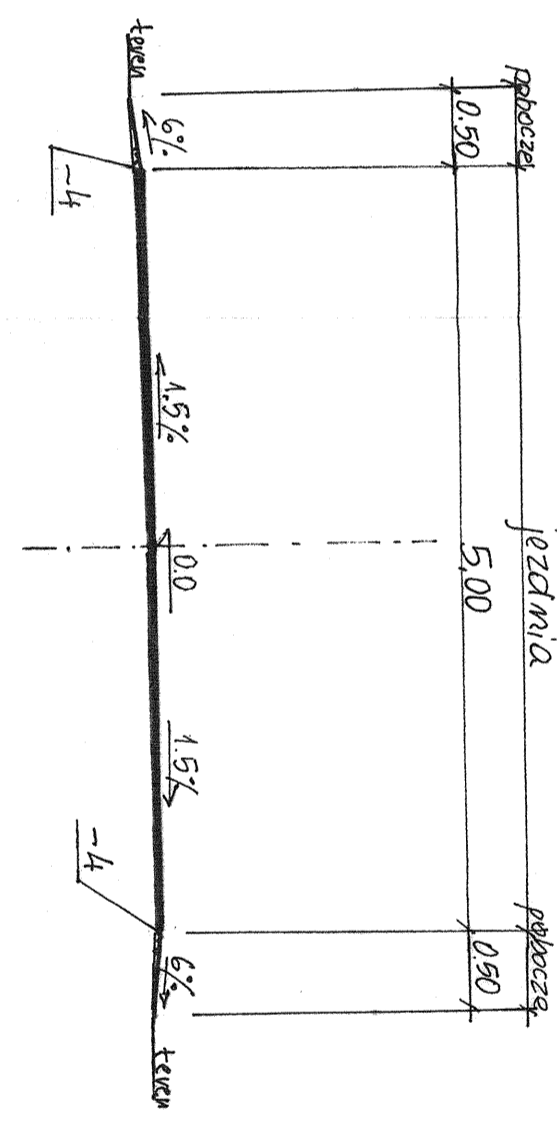


**PROJEKTOWANA NAWIERZCHNIA JEZDNI  
ASFALTOBETONOWA NA SKRZYŻOWANIU  
ULICY WYSOKIEJ Z ULICĄ ARMII KRAJOWEJ**

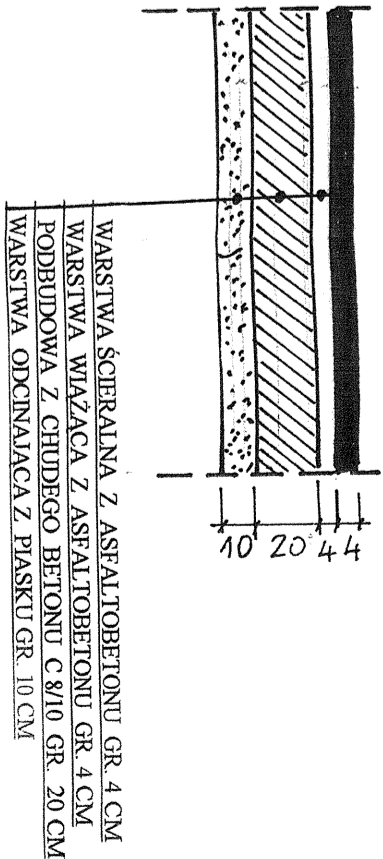

WARSTWA ŚCIERALINA Z ASFALTOBETONU GR. 4 CM  
WARSTWA WIAZĄCA Z ASFALTOBETONU GR. 4 CM  
POBUDOWA Z CHUDEGO BETONU C8/10 GR. 20 CM  
WARSTWA ODCINAJĄCA Z PIASKU GR. 10 CM

**PROJEKTOWANA NAWIERZCHNIA JEZDNI  
ASFALTOBETONOWA NA SKRZYŻOWANIU  
ULICY WYSOKIEJ Z ULICĄ KRZYWA**

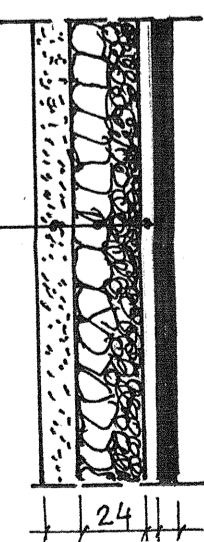

WARSTWA ŚCIERALINA Z ASFALTOBETONU GR. 4 CM  
WARSTWA WIAZĄCA Z ASFALTOBETONU GR. 4 CM  
POBUDOWA Z TŁUCZNI DOLOMIT. 0/63 MM GR. 24 CM  
WARSTWA ODCINAJĄCA Z PIASKU GR. 10 CM

INWESTOR	GMINA DĘLUTÓW	
OBIEKT	PROJEKT BUDOWLANO-WYKONAWCZY PRZEBUDOWA ULICY WYSOKIEJ I KRZYWEJ W DĘLUTOWIE	NR RYSUNKU
Adres	DZ. NR EWID. 98, 131, 206, 268 OBR. DĘLUTÓW PODUCHOWNY	3
PRZEDMIOT	PRZEKROJE KONSTRUKCYJNE NAWIERZCHNI	SKALA
PROJEKTANT	inż. Bogdan Przybycien - uprawnia. Projekt. Nr UAN - IV - 10220 - 145/81	Data 09.2013

inż. BOGDAN PRZYBYCIEN  
ul. projektantów 11, kiel. bud. w spoc.  
konstr. - inż. drog 5 ul. X, 5 7 i 9 13  
ust. 1 pkt 20  
97-400 Barchanów  
os. Dębniaków 341 m. 135 tel. 32-13-1

STAROSTWO POWIATOWE  
w PABIANICACH  
Wydział Architektury  
i Budownictwa  
ul. Piłsudskiego 2  
05-200 PABIANICE  
t.c. 422254800, f./fax 422254047