




ZMIANA MIEJSCOWEGO PLANU ZAGOSPODAROWANIA PRZESTRZENNEGO GMINY DŁUTÓW DLA CZĘŚCI OBRĘBU GEODEZYJNEGO BUDY DŁUTOWSKIE

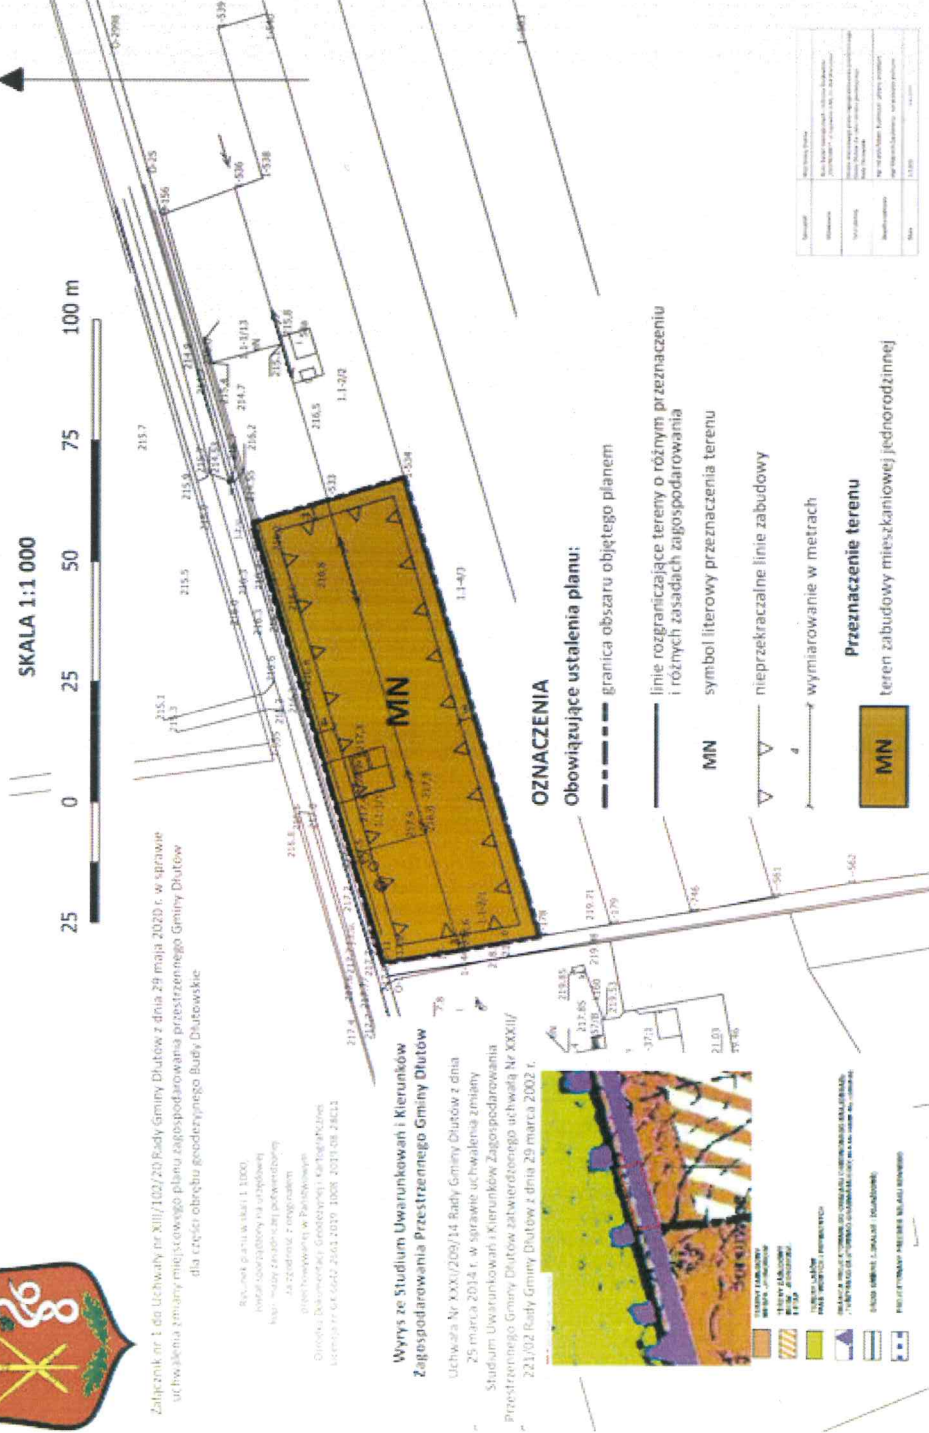

Załącznik nr 1 do Uchwały nr XIII/102/20 Rady Gminy Dłutów z dnia 29 maja 2020 r. w sprawie uchwalenia zmiany miejscowego planu zagospodarowania przestrzennego Gminy Dłutów dla części obrębu geodezyjnego Budy Dłutowskie

Skala: 1:1 000
 Autor: Urząd Gminy Dłutów
 Opracowanie: Urząd Gminy Dłutów
 Data: 2020 r.

Wyrys ze Studium Uwarunkowań i Kierunków Zagospodarowania Przestrzennego Gminy Dłutów
 Uchwała Nr XXXI/209/14 Rady Gminy Dłutów z dnia 25 marca 2014 r. w sprawie uchwalenia zmiany Studium Uwarunkowań i Kierunków Zagospodarowania Przestrzennego Gminy Dłutów zatwierdzonego uchwałą Nr XXXII/221/02 Rady Gminy Dłutów z dnia 29 marca 2002 r.



- Obszar objęty planem
- Linie rozgraniczające tereny o różnym przeznaczeniu i różnych zasadach zagospodarowania
- Symbol literowy przeznaczenia terenu
- Nieprzekraczalne linie zabudowy
- Wymiarowanie w metrach
- Przeznaczenie terenu
- Tereny zabudowy mieszkaniowej jednorodzinnej