


AUTOR OPRACOWANIA WYRAŻA ZGODĘ NA ZASTOSOWANIE PRZEZ WYKONAWCĘ URZĄDZEŃ INNYCH PRODUCENTÓW, LECZ POD WARUNKIEM, ŻE ICH PARAMETRY I WYKONANIE BĘDĄ TAKIE SAME, LUB PODOBNE, LECZ NIE GORSZE. ZASTOSOWANE URZĄDZENIA W OPRACOWANIU NALEŻY TRAKTOWAĆ JAKO PRZYKŁADOWE.

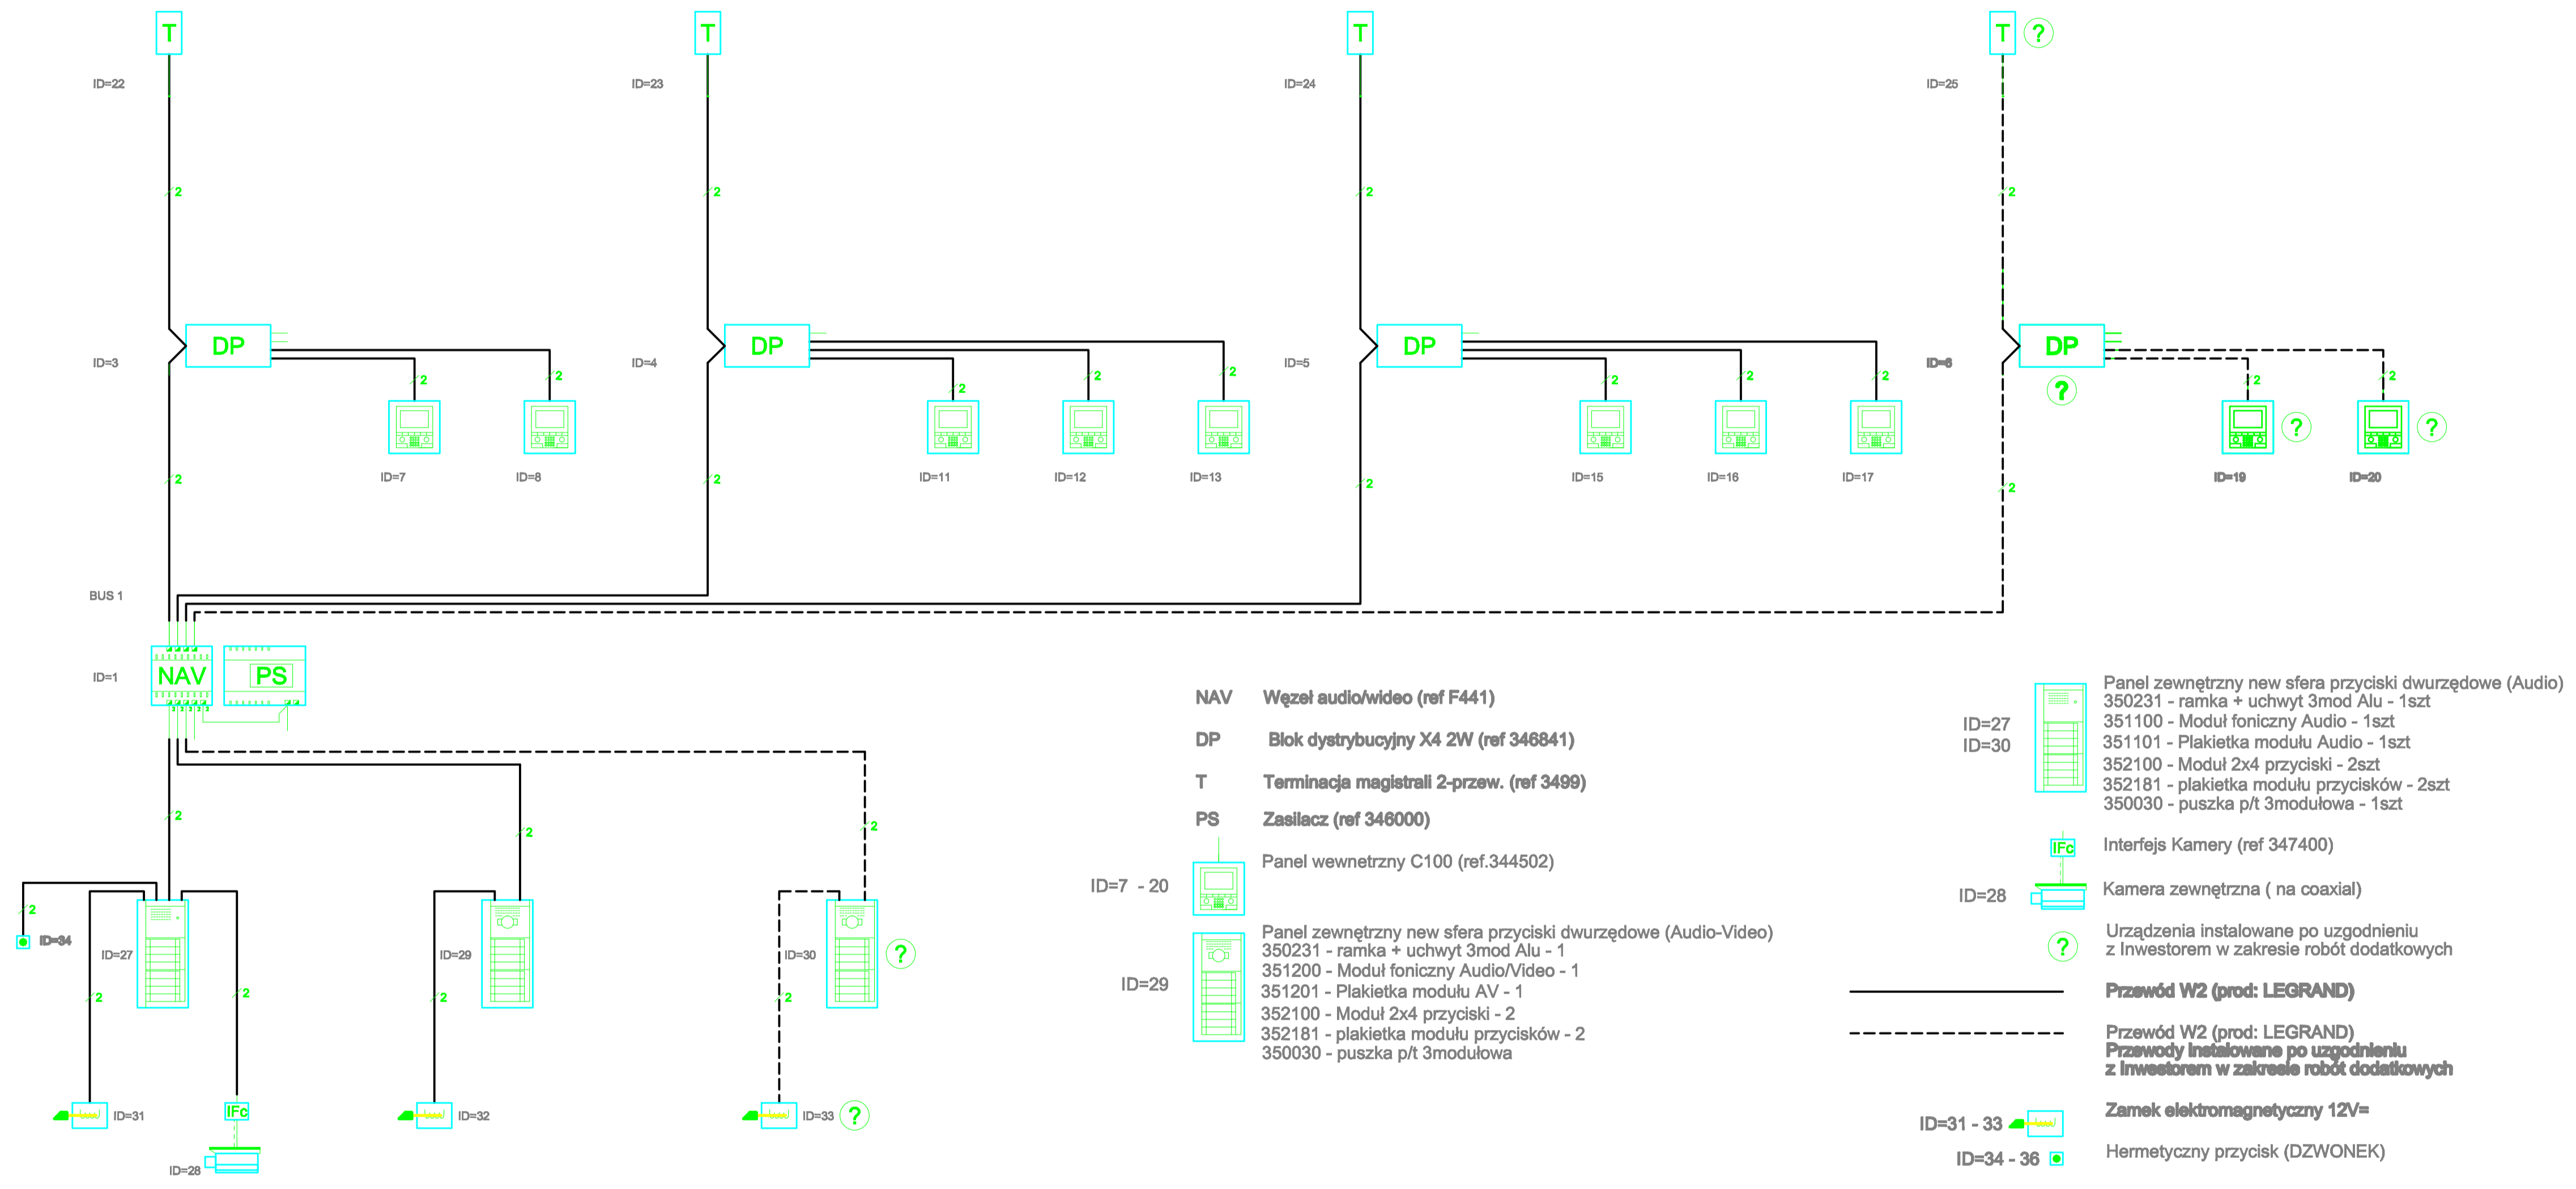

- NAV Węzeł audio/video (ref F441)
- DP Blok dystrybucyjny X4 2W (ref 346841)
- T Terminacja magistrali 2-przew. (ref 3499)
- PS Zasilacz (ref 346000)

- ID=7 - 20 Panel wewnętrzny C100 (ref.344502)
- ID=29 Panel zewnętrzny new sfera przyciski dwurzędowe (Audio-Video)
350231 - ramka + uchwyt 3mod Alu - 1
351200 - Moduł foniczny Audio/Video - 1
351201 - Plakietka modułu AV - 1
352100 - Moduł 2x4 przyciski - 2
352181 - plakietka modułu przycisków - 2
350030 - puszka p/t 3modułowa

- ID=27
ID=30 Panel zewnętrzny new sfera przyciski dwurzędowe (Audio)
350231 - ramka + uchwyt 3mod Alu - 1szt
351100 - Moduł foniczny Audio - 1szt
351101 - Plakietka modułu Audio - 1szt
352100 - Moduł 2x4 przyciski - 2szt
352181 - plakietka modułu przycisków - 2szt
350030 - puszka p/t 3modułowa - 1szt
- ID=28 Interfejs Kamery (ref 347400)
- Kamera zewnętrzna (na coaxial)
- Urządzenia instalowane po uzgodnieniu z Inwestorem w zakresie robót dodatkowych
- Przewód W2 (prod: LEGRAND)
- Przewody instalowane po uzgodnieniu z Inwestorem w zakresie robót dodatkowych
- ID=31 - 33 Zamek elektromagnetyczny 12V=
- ID=34 - 36 Hermetyczny przycisk (DZWONEK)

NAZWA OBIEKTU	BUDOWA PRZEDSZKOLA 5-ODDZIAŁOWEGO I PRZEBUDOWA PARTERU ISTNIEJĄCEGO BUDYNKU DLA POTRZEB PRZEDSZKOLA W DŁUTOWIE.	DATA 24.10.2014
ADRES	ul. GŁÓWNA 66 DŁUTÓW dz. nr 100	NR RYSUNKU E-13
TYTUŁ RYSUNKU	SCHEMAT IDEOWY. INSTALACJA VIDEOFONU.	
PROJEKTANT	JACEK SIEDLECKI upr. nr 79/98/WŁ. w specjalizacji Instal-Inżynierskiej	
SPRAWDZAJĄCY	ADAM GORTAT upr. nr LOD/0654/POOE/07 w specjalizacji Instalacyjna (elec, urządzenia el.)	