


BUDOWA PRZEDSZKOLA 5-ODDZIAŁOWEGO I PRZEBUDOWA PARTERU ISTNIEJĄCEGO BUDYNKU DLA POTRZEB PRZEDSZKOLA W DŁUTOWIE-UL. GŁÓWNA 68-DŁUTÓW, dz. nr 169
 INSTALACJE SANITARNE - RZUT POŁACI DACHU
 SKALA 1:50

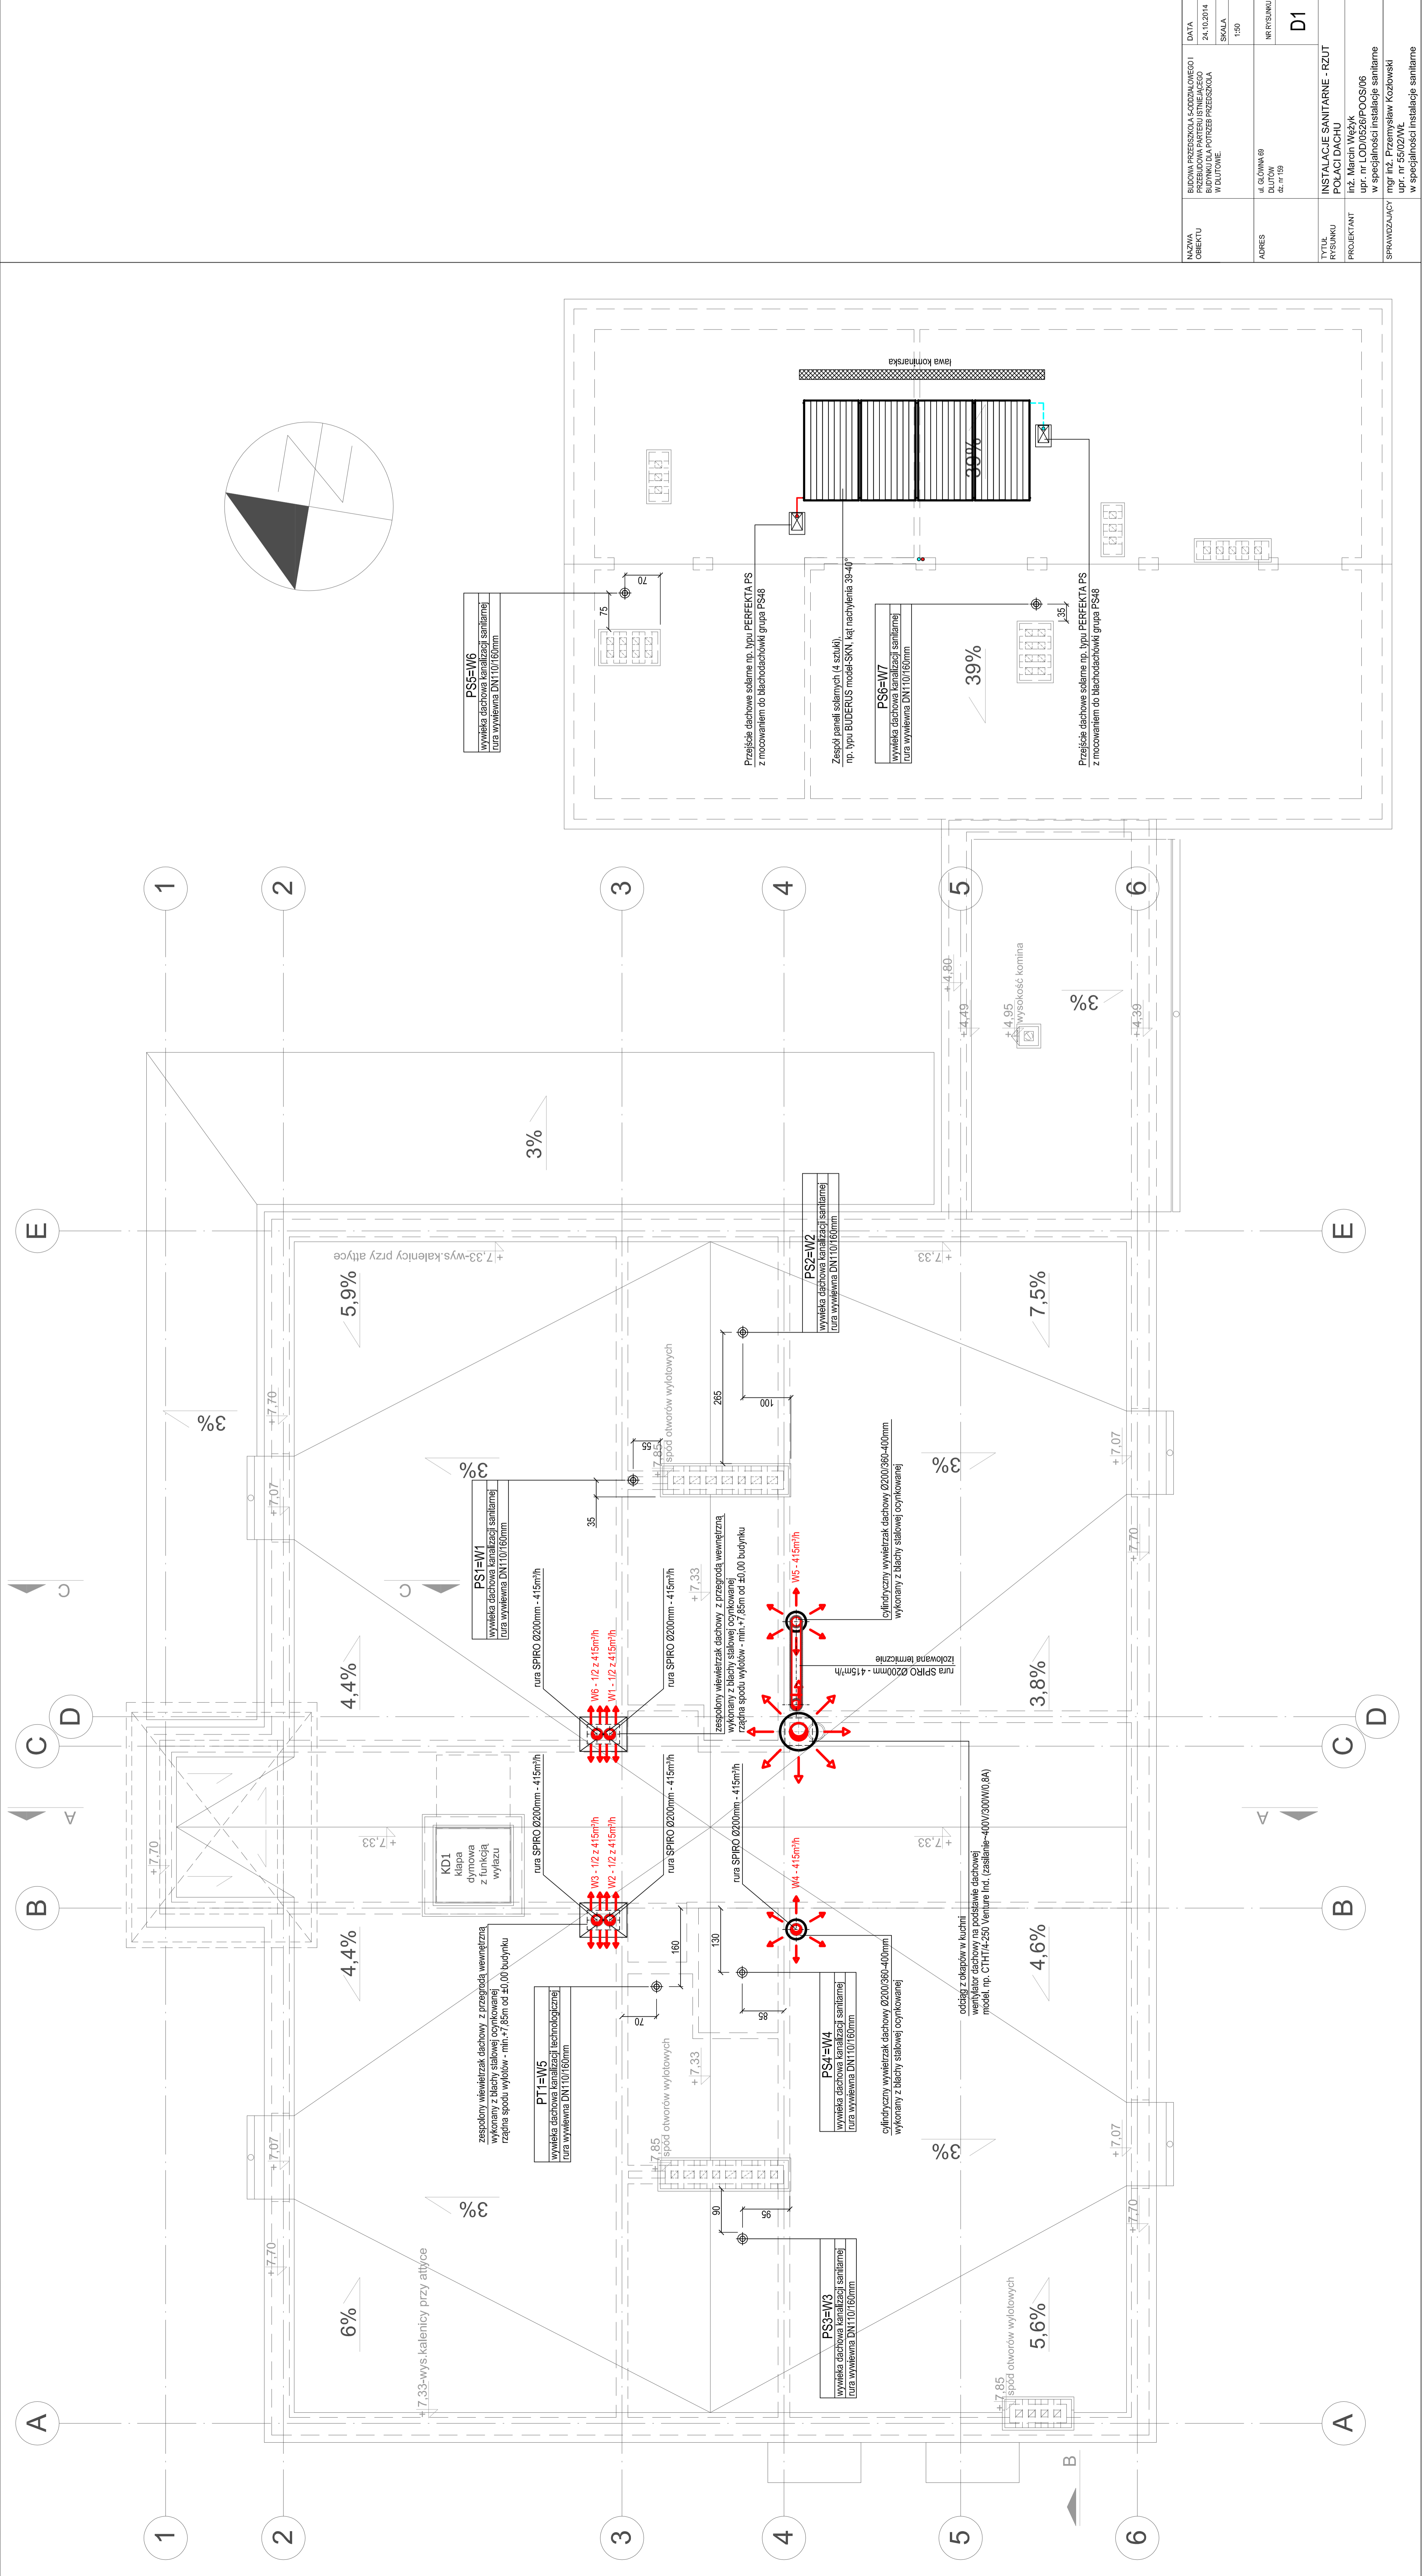

NAZWA OBIEKTU	BUDOWA PRZEDSZKOLA 5-ODDZIAŁOWEGO I PRZEBUDOWA PARTERU ISTNIEJĄCEGO BUDYNKU DLA POTRZEB PRZEDSZKOLA W DŁUTOWIE	DATA	24.10.2014
ADRES	ul. GŁÓWNA 68 DŁUTÓW	SKALA	1:50
TYPUL PRAC	INSTALACJE SANITARNE - RZUT POŁACI DACHU	INSTRUMENTY	DK1
PROJEKTANT	mgr inż. Przemysław Kozłowski	SPRAWDZAJĄCY	mgr inż. Przemysław Kozłowski
SPRAWDZAJĄCY	mgr inż. Przemysław Kozłowski		
	upr. nr 5502/WL		
	w specjalności Instalacje sanitarne		