



**BUDOWA PRZEDSZKOLA 5-ODDZIAŁOWEGO I PRZEBUDOWA PARTERU ISTNIEJĄCEGO BUDYNKU DLA POTRZEB PRZEDSZKOLA W DŁUTOWIE-ul. GŁÓWNA 69-DŁUTÓW, dz. nr 159
 PROFILE PODŁUŻNE INSTALACJI PROPANU NA TERENIE OBIEKTU
 SKALA 1:100/100**

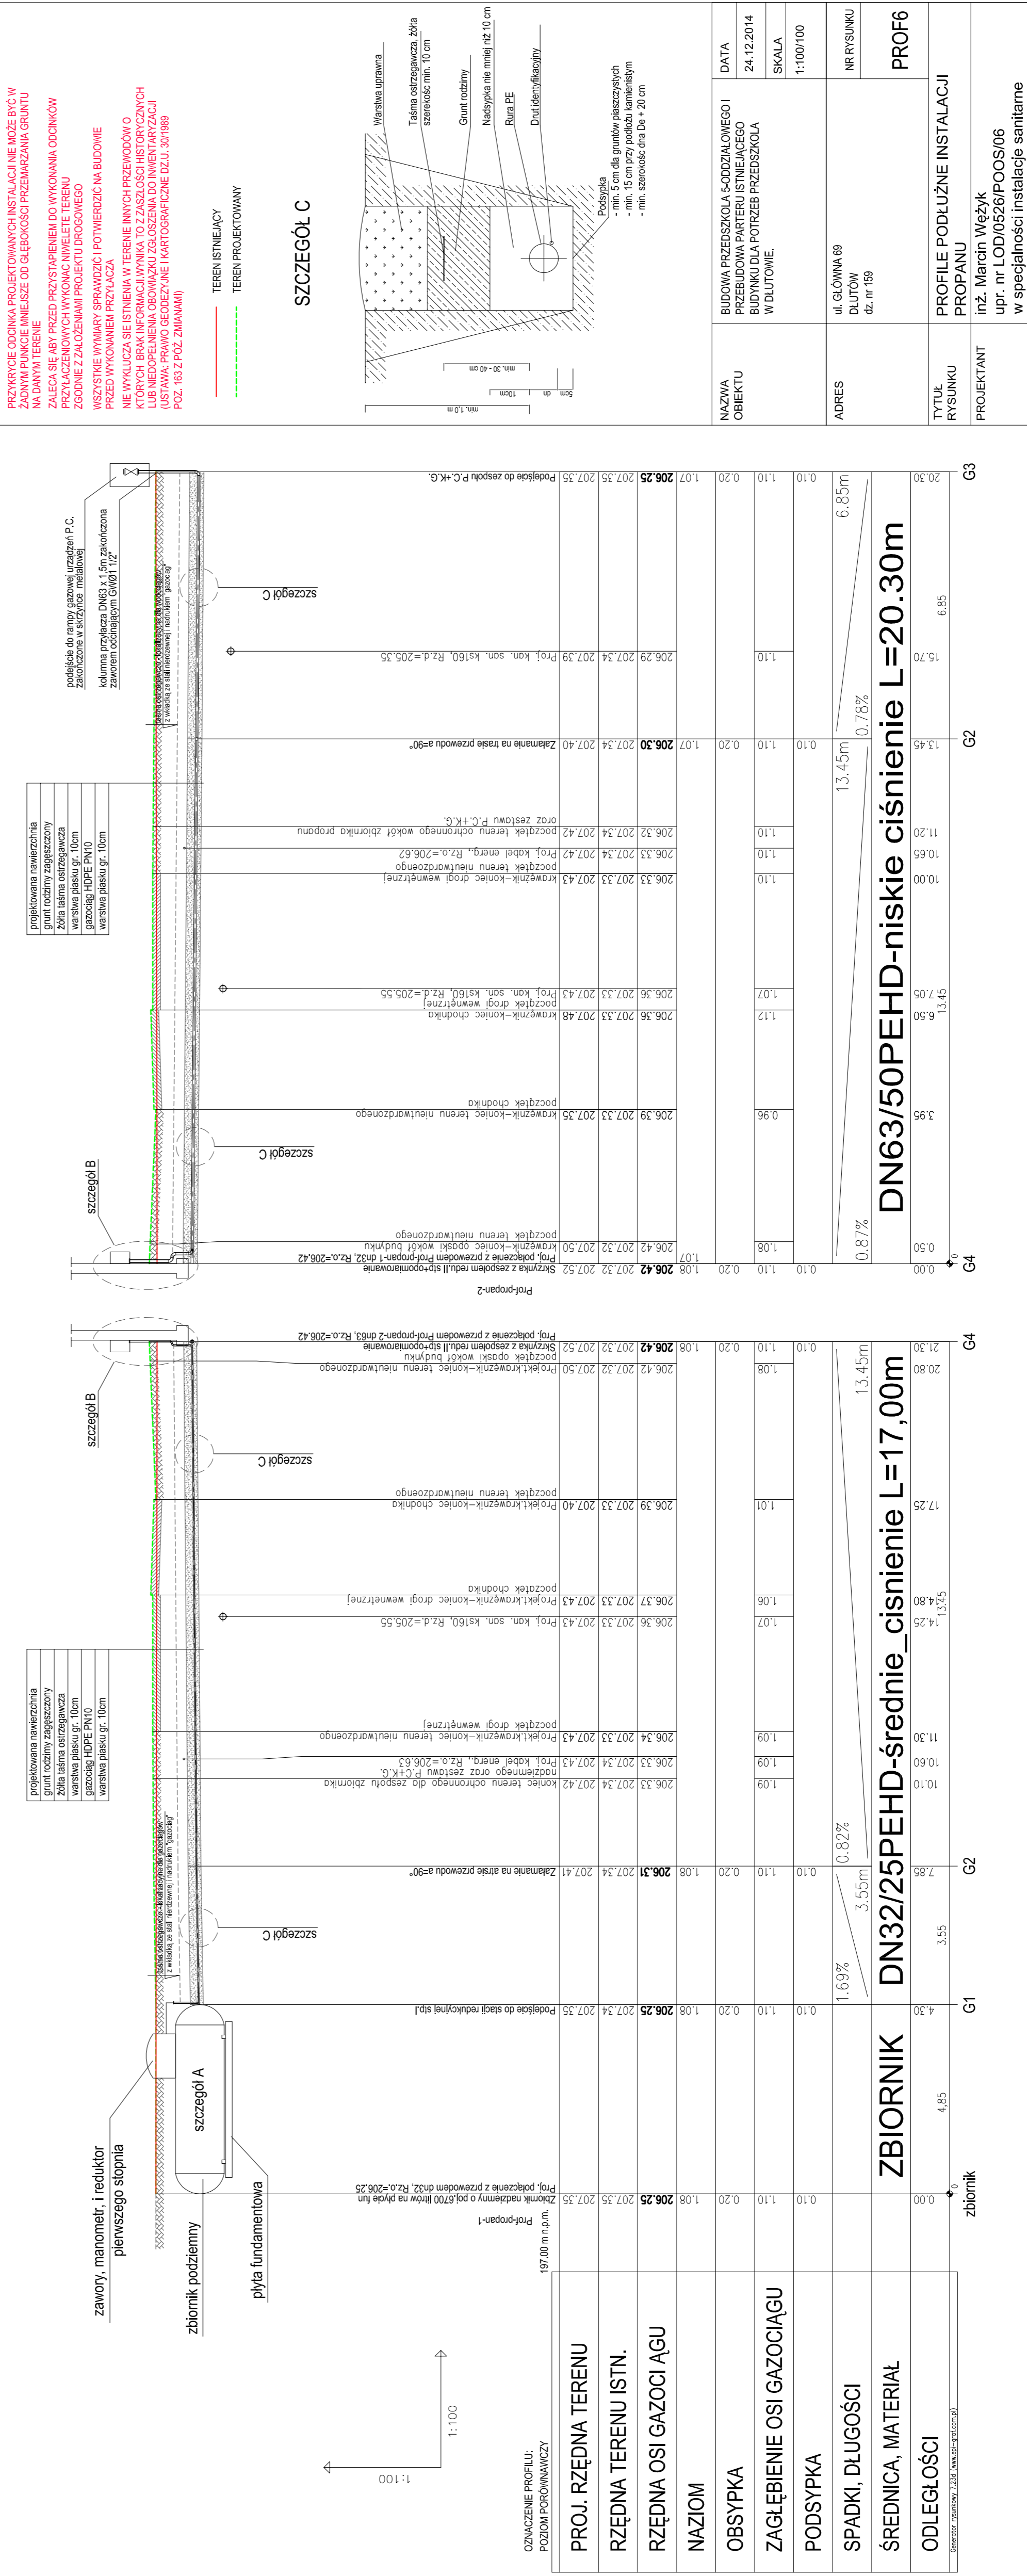

 NA DANYM TERENIE
 ZAŁĘGA SIĘ ASY PRZED PRZYSTĄPIENIEM DO WYKONANIA ODCINKÓW
 WSZYSTKIE WYMAGY SPRAWDZIĆ I POTWIERDZIĆ NA BUDOWIE
 PRZED WYKONANIEM PRZYLĄCZA
 NIE WYKŁUCA SIĘ ISTNIENIA W TERENIE INNYCH PRZEWODÓW O
 POZ. 163 Z PÓŻ. ZMIANAMI

SZCZEGÓŁ C

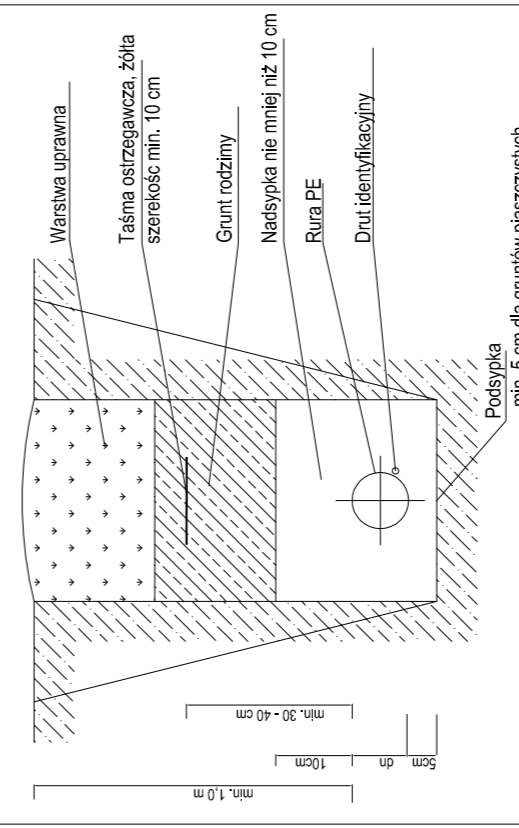

NAZWA OBIEKTU	BUDOWA PRZEDSZKOLA 5-ODDZIAŁOWEGO I PRZEBUDOWA PARTERU ISTNIEJĄCEGO BUDYNKU DLA POTRZEB PRZEDSZKOLA W DŁUTOWIE.
ADRES	ul. GŁÓWNA 69 DŁUTÓW dz. nr 159
DATA	24.12.2014
SKALA	1:100/100
NR RYSUNKU	PROF6

TYTUŁ RYSUNKU	PROFILE PODŁUŻNE INSTALACJI PROPANU
PROJEKTANT	inż. Marcin Wężyk upr. nr LOD/0526/POOS/06 w specjalności instalacje sanitarne


DN63/50PEHD-niskie ciśnienie L=20.30m

DN32/25PEHD-średnie ciśnienie L=17,00m

ZBIORNIK

zbiornik



OZNACZENIE PROFILU:
 POZIOMI PORÓWNIWCZY

