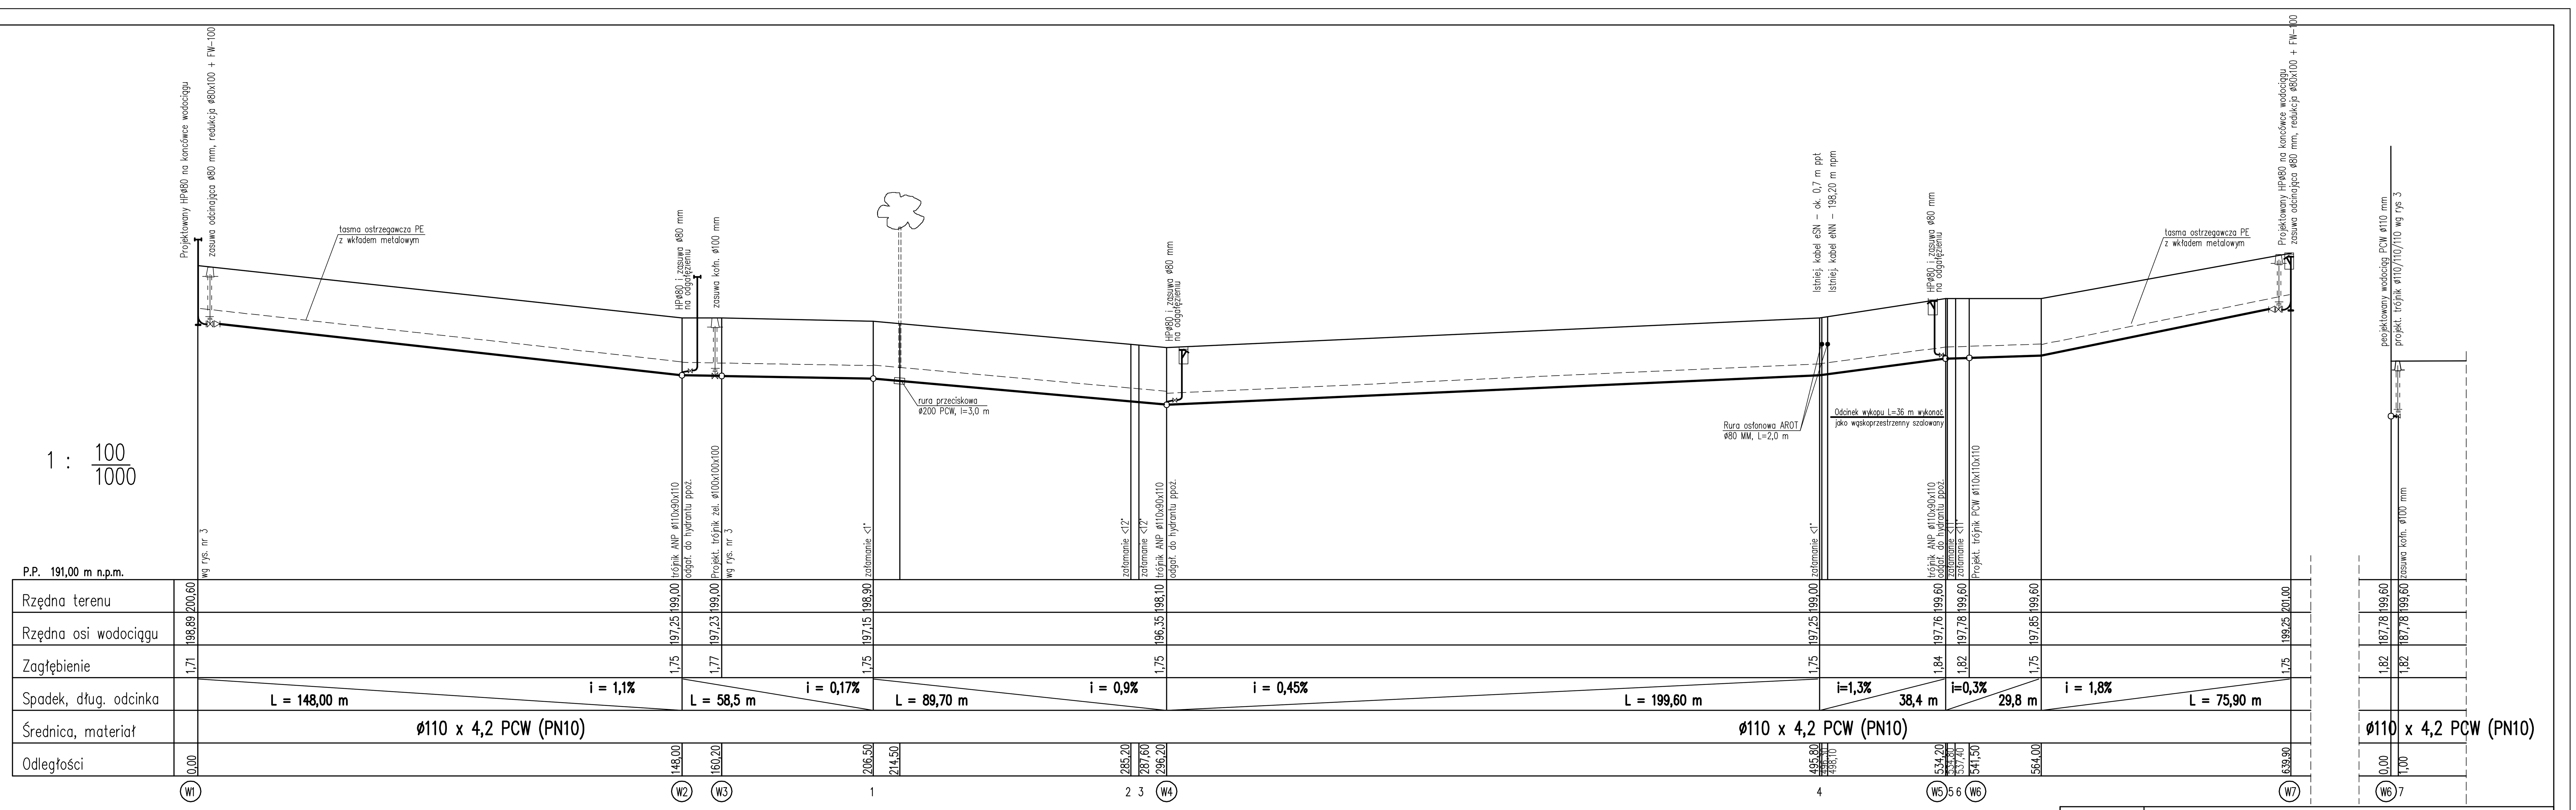

Punkt	Odległości	Zagłębienie	Rzędna osi wodociągu	Rzędna terenu	Opis
W1	0,00	1,71	198,89	200,60	wg rys. nr 3
W2	148,00	1,75	197,25	199,00	trójnik ANP ø110x90x110 odgał. do hydrantu ppoż.
W3	160,20	1,77	197,23	199,00	Projekt. trójnik żel. ø100x100x100 wg rys. nr 3
1	206,50	1,75	197,15	198,90	załamanie <1°
	214,50				
2	285,20				załamanie <12°
3	287,60				załamanie <12°
W4	296,20	1,75	196,35	198,10	trójnik ANP ø110x90x110 odgał. do hydrantu ppoż.
4	495,80	1,75	197,25	199,00	załamanie <1°
	496,30				
	498,10				
W5	534,20	1,84	197,76	199,60	trójnik ANP ø110x90x110 odgał. do hydrantu ppoż.
5	534,80				załamanie <11°
6	537,40	1,82	197,78	199,60	załamanie <11°
W6	541,50				Projekt. trójnik PCW ø110x110x110
	564,00	1,75	197,85	199,60	
W7	639,90	1,75	199,25	201,00	
W6	0,00	1,82	187,78	199,60	
7	1,00	1,82	187,78	199,60	zasuwa kołn. ø100 mm

Zamierzenie inwest.(nazwa):	BUDOWA SIECI WODOCIĄGOWEJ (OBIEKT KATEGORII – XXVI)
Adres inwestycji :	PAWŁÓWEK, GMINA DŁUTÓW Dz. nr ewid. 42, obr. ewid. Dąbrowa, jedn. ewid. Gmina Dłutów
Temat: Obiekt:	PROJEKT BUDOWLANY – ZAGOSPODAROWANIE TERENU BUDOWA SIECI WODOCIĄGOWEJ W m. PAWŁÓWEK
Tytuł (nazwa) rysunku:	PROFIL SIECI WODOCIĄGOWEJ W2–W4,W6,W7; Skala: 1:100/1000; Nr rysunku: 2
Autor projektu:	Imię i nazwisko: mgr inż. Jan Woźniak; Specjalność: instalacyjno-inżynieryjnej instalacje i sieci sanitarne; Numer uprawnień bud.: 413/87/Wł; Data: 12.2015; Podpis: