
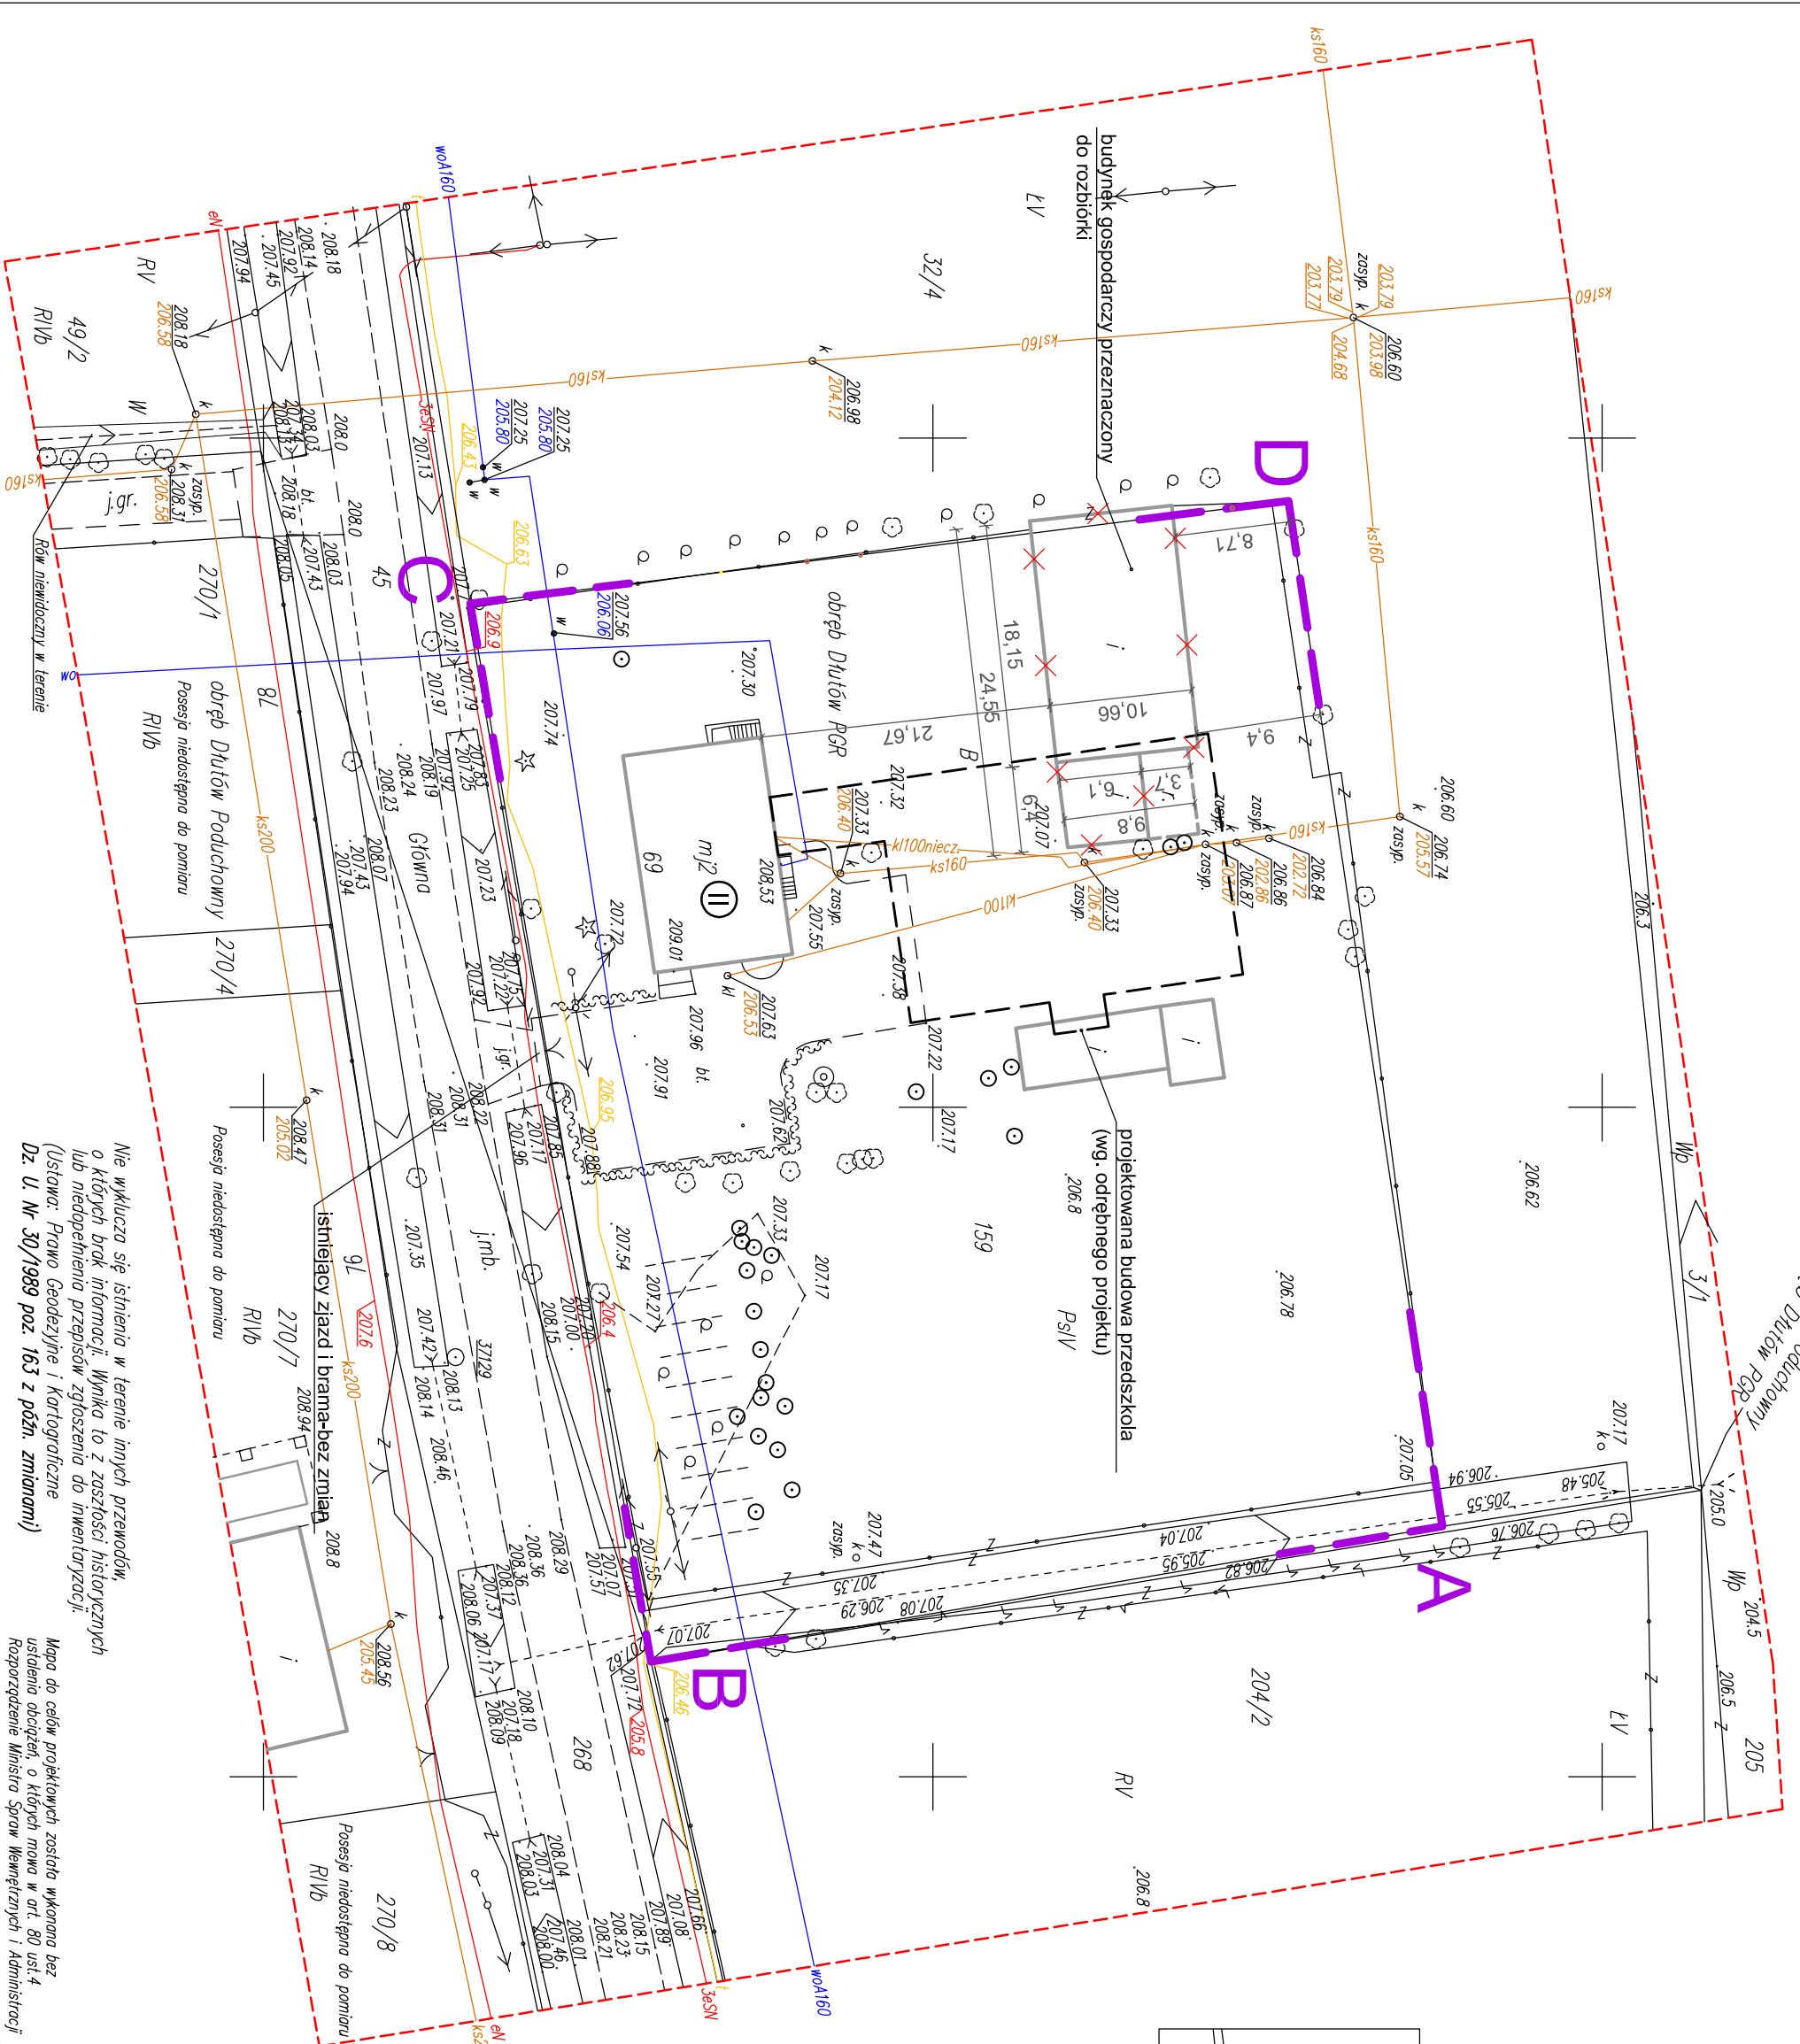


| | | | | |
|--|---|--|------------|------------|
| NAZWA OBJEKTU | ROZBIÓRKA BUDYNKU GOSPODARCZEGO W DŁUTOWIE. | | DATA | 15.12.2014 |
| | ADRES | ul. GŁÓWNA 69 DŁUTÓW dz. nr 159 obr. Dłutów PGR, jedn. ewid. Dłutów | SKALA | 1:500 |
| TYTUŁ RYSUNKU | SYTUACJA - LOKALIZACJA BUDYNKU PRZEZNACZONEGO DO ROZBIÓRKI | | NR RYSUNKU | 1 |
| mgr inż. arch. Tadeusz Bronowicki upr. nr 6/88/WŁ w specjalności architektonicznej | | | | |

- LEGENDA:**
- ABCD granica działki nr 159
 - istniejący budynek dwupiętrowy z poddaszem nieużytkowym i piwnicą
 - jednokondygnacyjny budynek gospodarczy przeznaczony do rozbiórki

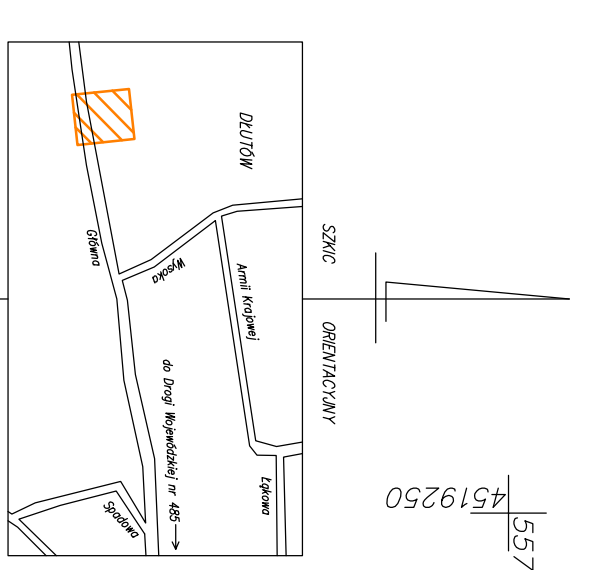

Nie wklucza się istnienia w terenie innych przewodów o których brak informacji. Wynika to z założeń historycznych lub niedopełnienia przepisów zgłoszenia do inwentaryzacji. (Ustawa: Prawo Geodezyjne i Kartograficzne Dz. U. Nr 30/1989 poz. 163 z późn. zmianami)


Mapa do celów projektowych
skala 1:500

woj. łódzkie
powiat pabianicki
gm. Dłutów, 100803_2
obręb Dłutów PGR, 100803_2.0005
działka 159
ul. Główna 69

Układ współrzędnych płaskich 2000
Układ wysokości 1960

Mapę niniejszą wykonano na podstawie mapy zasadniczej gm. Dłutów sekcję nr 122.413.201, 122.413.202 oraz pomiaru uzupełniającego z m-cą wrześniem 2014 r.

Ls.rob. 266/2014
ID Pocz. 66412213.2014

geodezja
Dłutów
www.dbcgeodezja.pl

Projektant: mgr inż. arch. Tadeusz Bronowicki
upr. nr 6/88/WŁ
Data: 17.10.2014
P. 1008.2014.2664

5571850