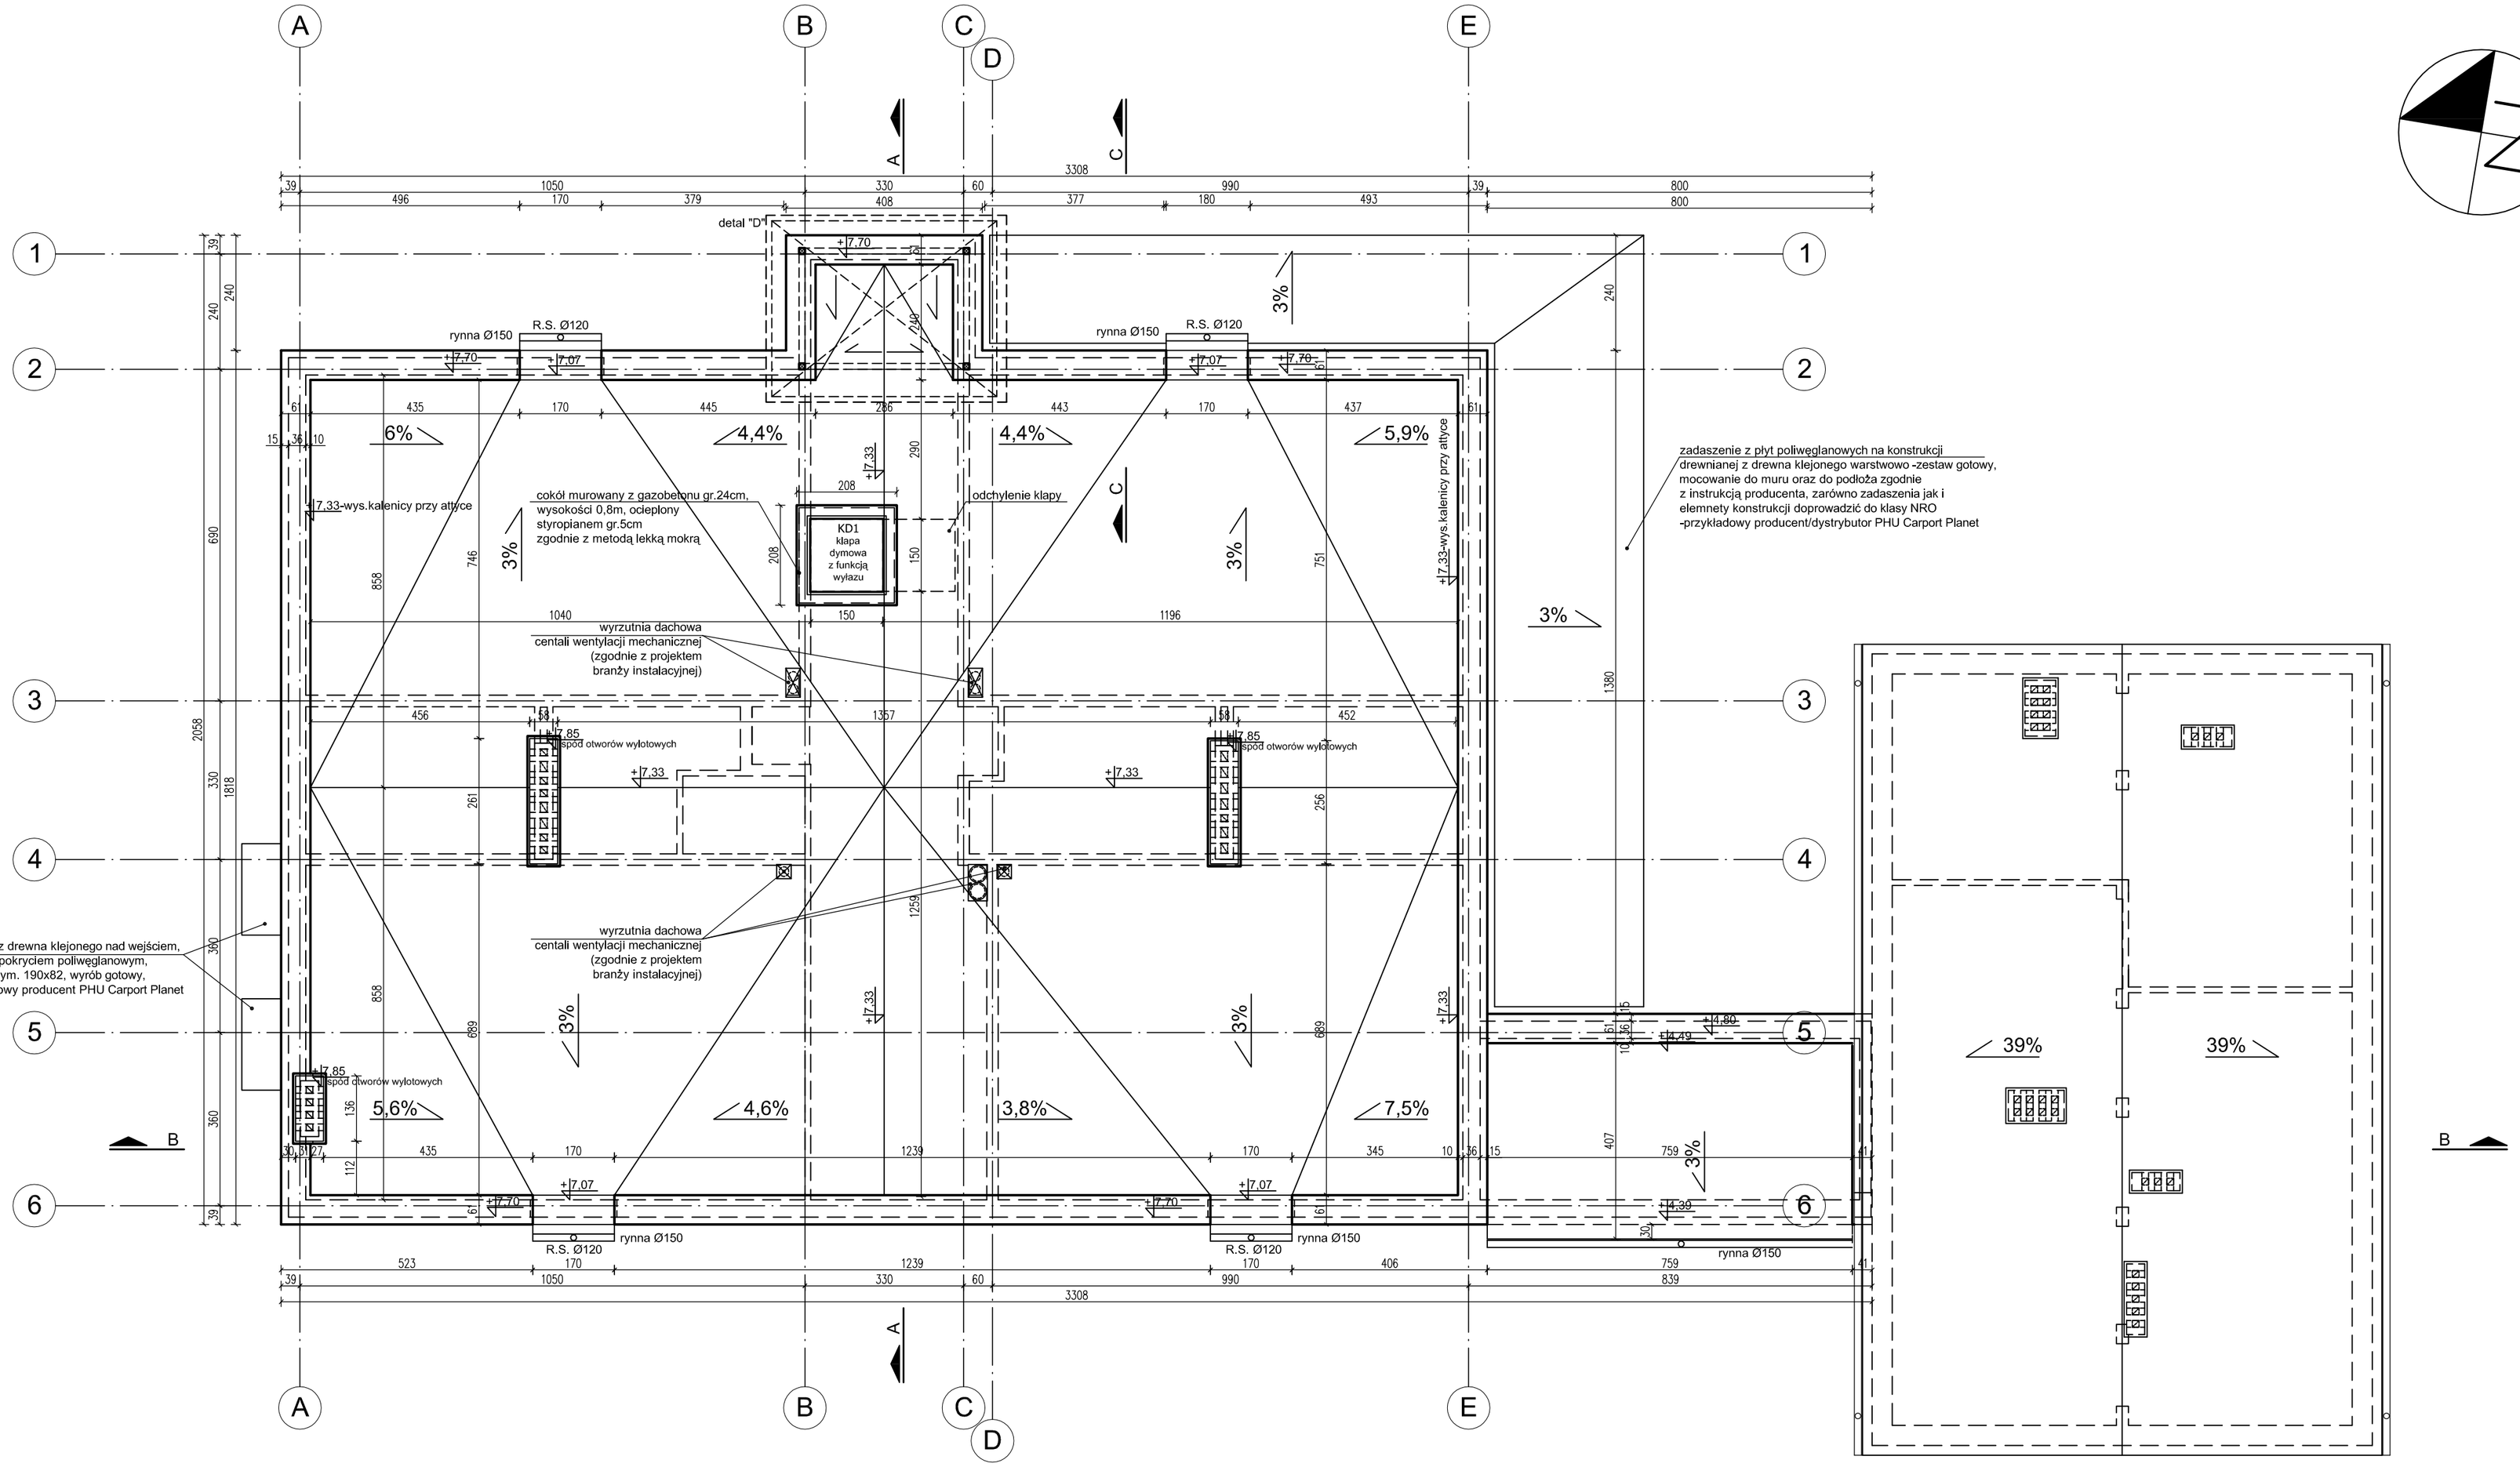

RZUT DACHU

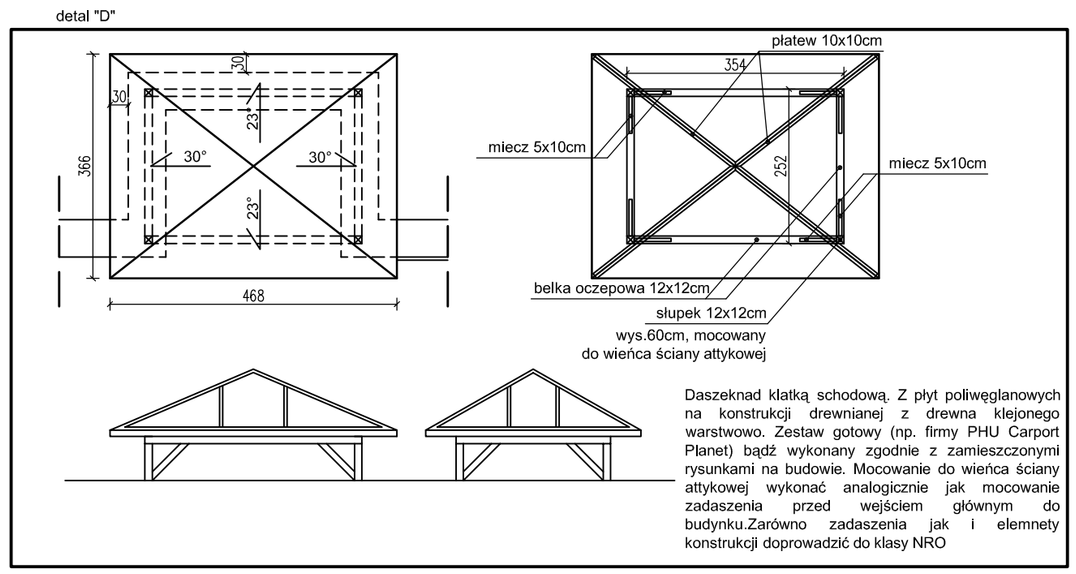

Daszeknad klatką schodową. Z płyt poliwęglanowych na konstrukcji drewnianej z drewna klejonego warstwowo. Zestaw gotowy (np. firmy PHU Carport Planet) bądź wykonany zgodnie z zamieszczonymi rysunkami na budowie. Mocowanie do wieńca ściany attykowej wykonać analogicznie jak mocowanie zadaszenia przed wejściem głównym do budynku.Zarówno zadaszenia jak i elemnety konstrukcji doprowadzić do klasy NRO

Uwaga:
Ściany attyki ocieplić od zewnątrz styroplanem gr.15cm, od wewnątrz styropianem gr. 10cm, a z góry (pod obróbkę blacharską) styropianem gr.5cm.
Kominy ocieplić styropianem gr.10cm. Kominy zakończone czapką betonową.

NAZWA OBIEKTU	BUDOWA PRZEDSZKOLA 5-ODDZIAŁOWEGO I PRZEBUDOWA PARTERU ISTNIEJĄCEGO BUDYNKU DLA POTRZEB PRZEDSZKOLA W DŁUTOWIE.	DATA 15.12.2014 SKALA 1:100
ADRES	ul. GŁÓWNA 69 DŁUTÓW dz. nr 159 i część działki drogowej nr 45 (zjazd) obr. Dłutów PGR, jedn.ewid. Dłutów	NR RYSUNKU 4
TYTUŁ RYSUNKU	RZUT DACHU	
PROJEKTANT	mgr inż. arch. Tadeusz Bronowicki upr. nr 6/88/WŁ w specjalności architektonicznej	
SPRAWDZAJĄCY	mgr inż. arch. Ryszard Zań upr. nr 149/85/WŁ w specjalności architektonicznej	
OPRACOWAŁ	mgr inż. arch. Nina Strojecka	