BUDOWA PRZEDSZKOLA 5-ODDZIAŁOWEGO I PRZEBUDOWA PARTERU ISTNIEJĄCEGO BUDYNKU DLA POTRZEB PRZEDSZKOLA W DŁUTOWIE-ul. GŁÓWNA 69-DŁUTÓW, dz. nr 159

INSTALACJE WODY I KANALIZACJI - RZUT PARTERU

SKALA 1:50

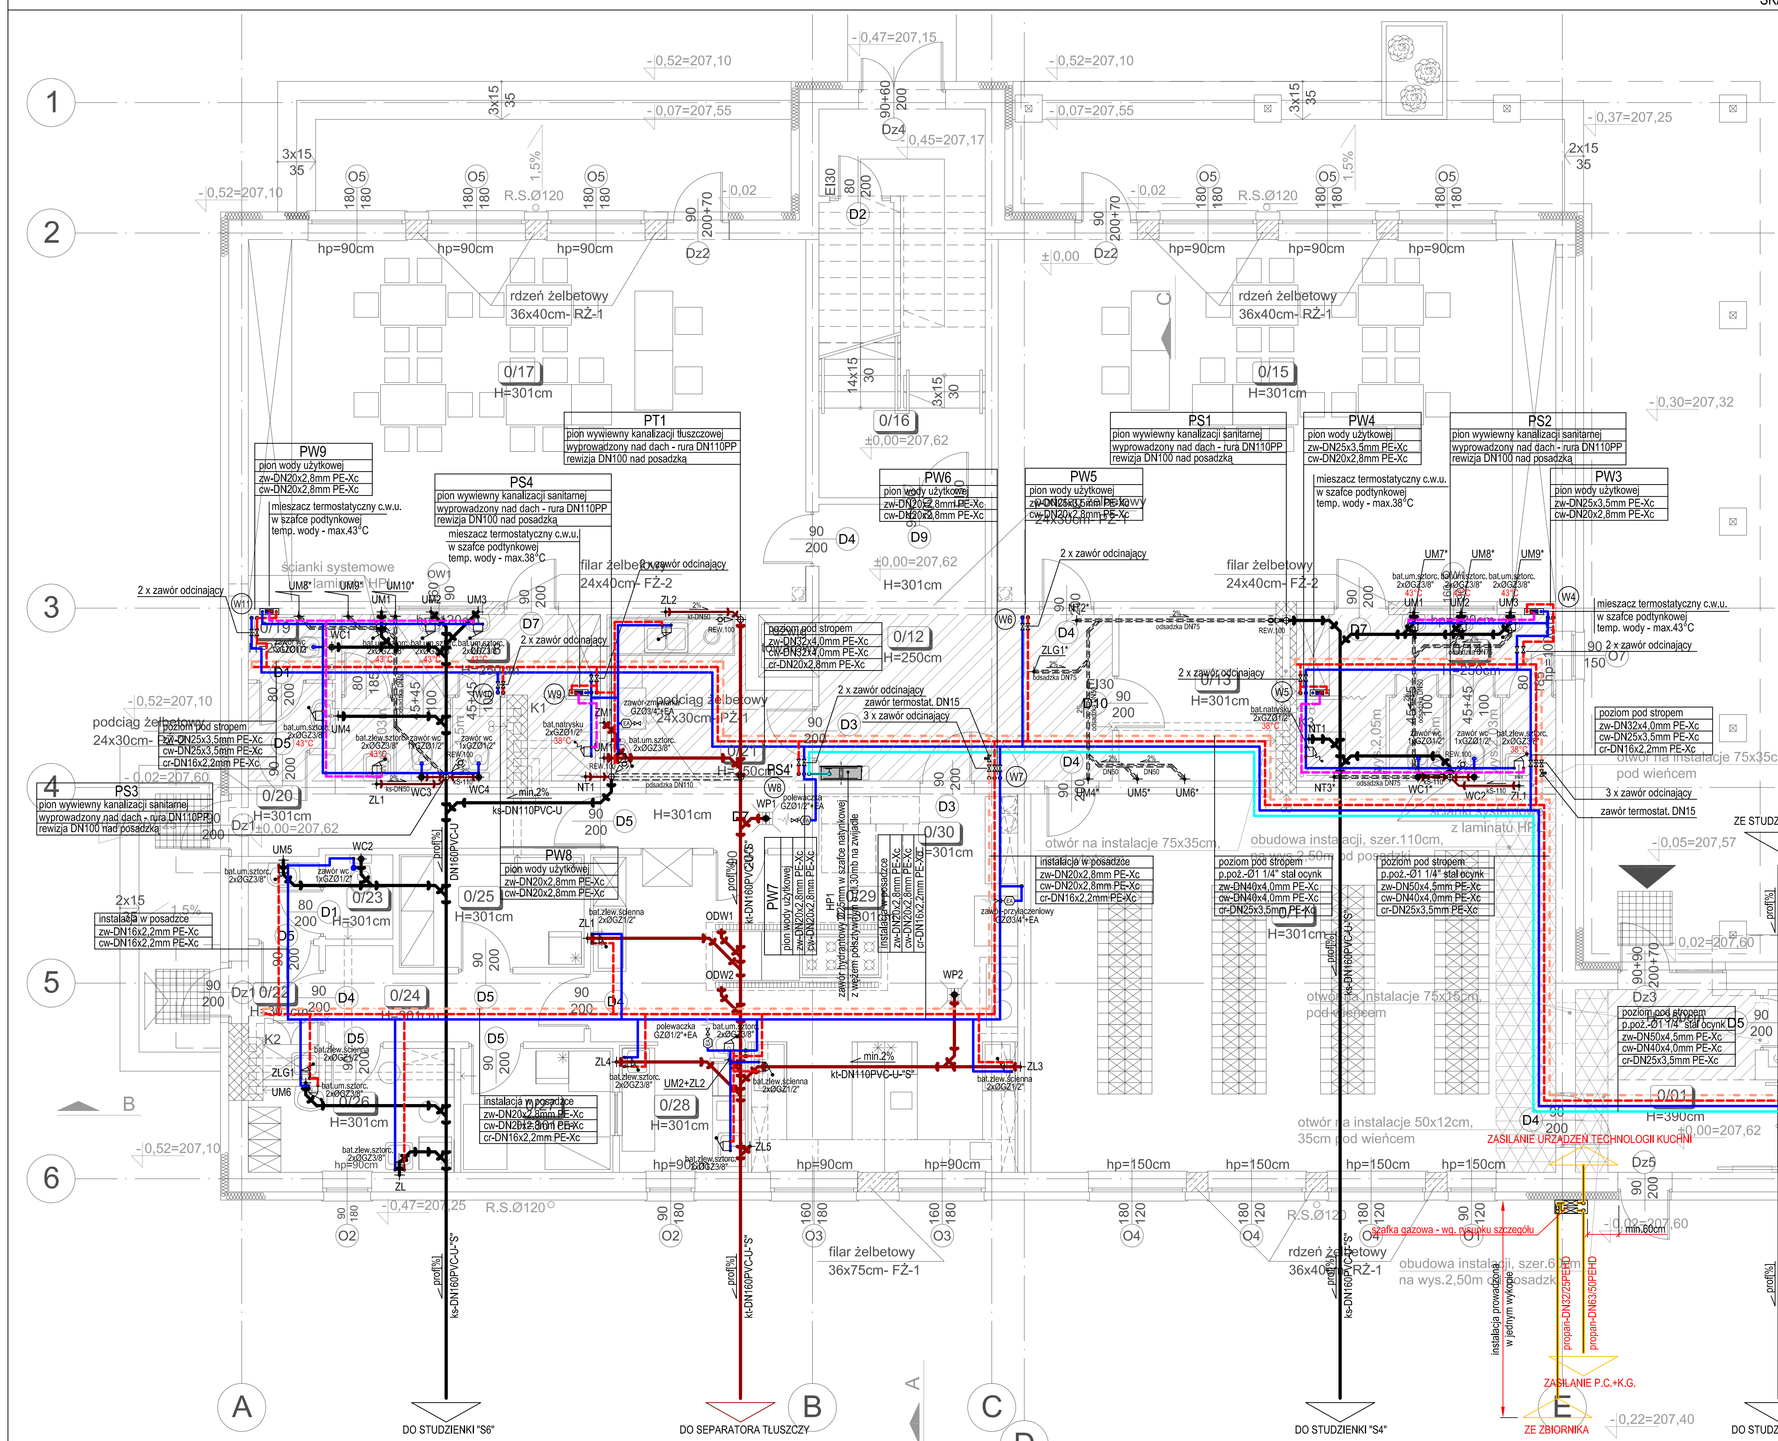
ścianki systemowe
filar żelbetowy 24x40cm- FZ-2
rdzeń żelbetowy 36x40cm- RZ-1
filar żelbetowy 36x75cm- FZ-1
podciąg żelbetowy 24x30cm-
2 x zawór odcinający
zawór termostat. DN15
3 x zawór odcinający
PS3
PS4
PW3
PW4
PW5
PW6
PW7
PW8
PW9
PS1
PS2
PT1
hp=90cm
rdzeń żelbetowy 36x40cm- RZ-1
H=301cm
H=250cm
H=390cm
ZASILANIE URZĄDZEŃ TECHNOLOGII KUCHNI
ZASILANIE P.C.+K.G.
ZE ZBIORNIKA
DO STUDZIENKI "S6"
DO SEPARATORA TŁUSZCZY
DO STUDZIENKI "S4"
DO STUDZIENKI "S3"
ZE STUDZIENKI "S7"
zakres przyłącza wody
zejście na poziom +0,50m od p.p.
zejście na poziom +0,50m od p.p.
otwór na instalacje 75x35cm, pod wieńcem
otwór na instalacje 75x35cm, pod wieńcem
otwór na instalacje 50x12cm, 35cm pod wieńcem
obudowa instalacji, szer.60cm, wys.35cm, na wys.2,15m od posadzki
obudowa instalacji, szer.110cm, wys.35cm, na wys.2,15m od posadzki
obudowa instalacji, szer.60cm, wys.35cm, na wys.2,50m od posadzki
obudowa instalacji, szer.60cm, wys.35cm, na wys.2,15m od posadzki
instalacja w posadzce zw-DN16x2,2mm PE-Xc ow-DN16x2,2mm PE-Xc
instalacja w posadzce zw-DN20x2,8mm PE-Xc cw-DN20x2,8mm PE-Xc
instalacja w posadzce zw-DN25x3,5mm PE-Xc cw-DN25x3,5mm PE-Xc
instalacja w posadzce zw-DN16x2,2mm PE-Xc cw