

**MAPA DO CELÓW PROJEKTOWYCH**

Oznaczenie kancelaryjne zgłoszenia pracy geodezyjnej : GK.6641319.2016  
 Identyfikator i nazwa jednostki ewidencyjnej : 100803\_2 Dłutów  
 Otręb : Drzewociny (100803\_20007)  
 Miejscowość : Drzewociny  
 Działka nr.246 , 288 , 288 , 567/9 , 589/1 , 581 , 729 , 769 , 270/6 , 272/2  
 Skala mapy 1 : 500  
 Układ współrzędnych prostokątnych płaskich - 2000/18  
 Układ wysokości - kronsztadt 60  
 Mapę opracowano na podstawie mapy zasadniczej gm.Dłutów  
 o nr. sekcji 6.158.32.18.3.2 , 6.158.32.18.14 , 6.158.32.18.13 , 6.158.32.18.11 ,  
 6.158.32.17.2.2 , 6.158.32.17.2.4 , 6.158.32.17.2.3 , 6.158.32.17.2.1 , 6.158.32.17.1.2 ,  
 6.158.32.17.1.4 , 6.158.32.17.1.3 , 6.158.32.17.1.1 , 6.158.32.16.2.2 , 6.158.32.14.4 ,  
 6.158.32.12.3.3 , 6.158.32.12.3.1 , 6.158.32.12.1.3 , 6.158.32.12.1.1 , 6.158.32.11.2.2 ,  
 6.158.32.06.4.4 , 6.158.32.06.4.2 , 6.158.32.07.3.3 , 6.158.32.06.4.2 , 6.158.32.06.2.4 , 6.158.32.06.2.2  
 danych SIT , oraz pomiaru uzupełniającego z miesiąca listopada 2016r  
 Mapę wykonano bez ustalania obciążeń z tytułu służebności gruntowej  
 Granice ewidencyjne pomiędzy działkami uwidocznione na niniejszej mapie  
 pozyskane z bazy na podstawie digitalizacji mapy zasadniczej , nie spełniają  
 kryteriów dokładnościowych obowiązujących obecnie standardów technicznych  
 Lks.rob.44.36-224/2016  
 Pabianice, dn.05.11.2016r.



Wykonawca:


Pracownia Geodezyjna "POMAR"  
 Artur Wiatr, Eugeniusz Wiatr  
 ul. Grota Roweckiego 33/2  
 95-200 Pabianice  
 tel.(0-42) 215-06-85  
 gsm : +18 500-100-445  
 e-mail: biuro@pomar-geo.pl  
 www.pomar-geo.pl

GEODETA UPRAWNIENY  
 nr. upr. 21339  
 mgr inż. Artur Wiatr


Uwaga:

Za brak na mapie przewodów nie zgłoszonych do inwentaryzacji  
 lub niedostępnych przez gestora sieci wykonawca nie ponosi odpowiedzialności  
 Sprawdzono urządzenia projektowane na mapie z narażeniem koordynacyjnej.  
 Mapa przeznaczona pod projekt sieci wodociągowej

ARKUSZ 6/12

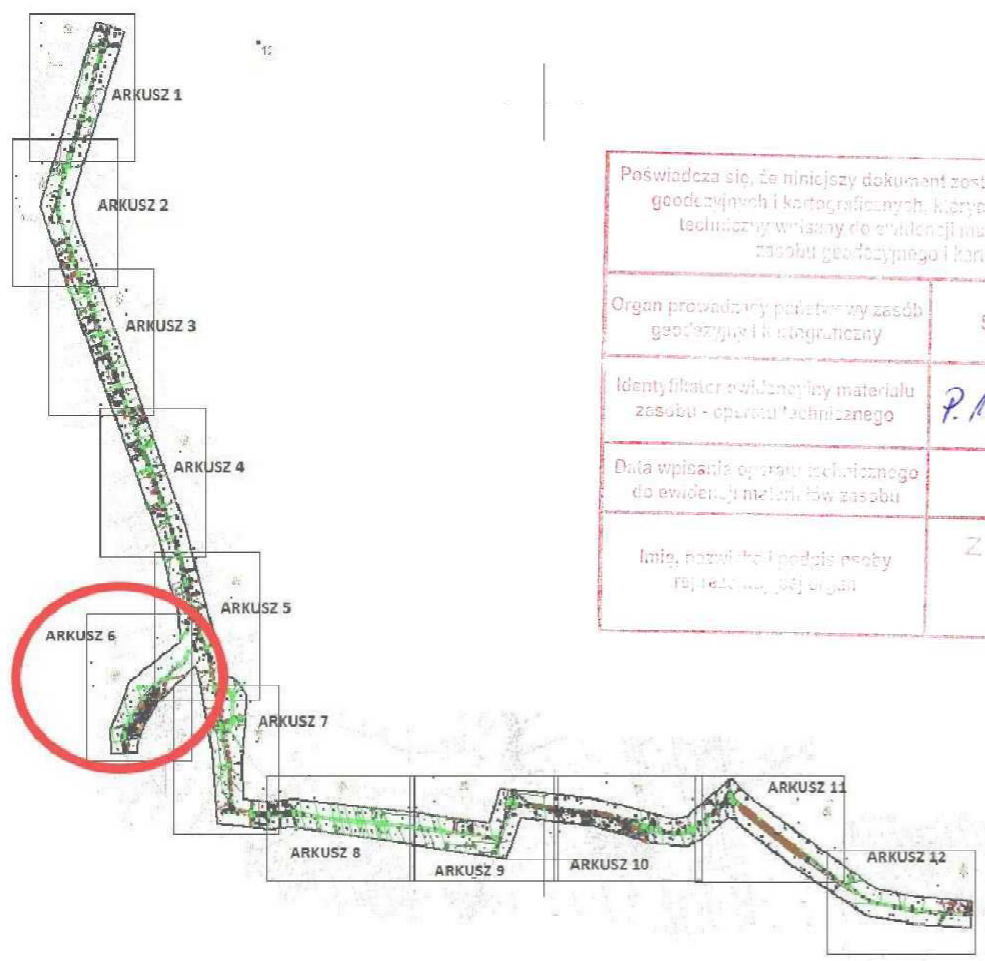

Pełniącaca się, do niniejszego dokumentu ponosi odpowiedzialność w wymiarze pracy geodezyjnej i kosztów robót, jeżeli w rzeczywistości przebieg sieci wodociągowej różni się od przebiegu określonego na mapie zasadniczej.	
Organ prowadzący projektowanie i wykonanie projektu i wykonawstwo robót	STACJETA PABIANICZKA
Identyfikator mapy i dane techniczne	P.1008.2016.3425
Data wydania projektu i wykonania robót	2016-12-15
Imię, nazwisko i podpis osoby wykonującej	Z up. STACJETA PABIANICZKA mgr inż. Artur Wiatr

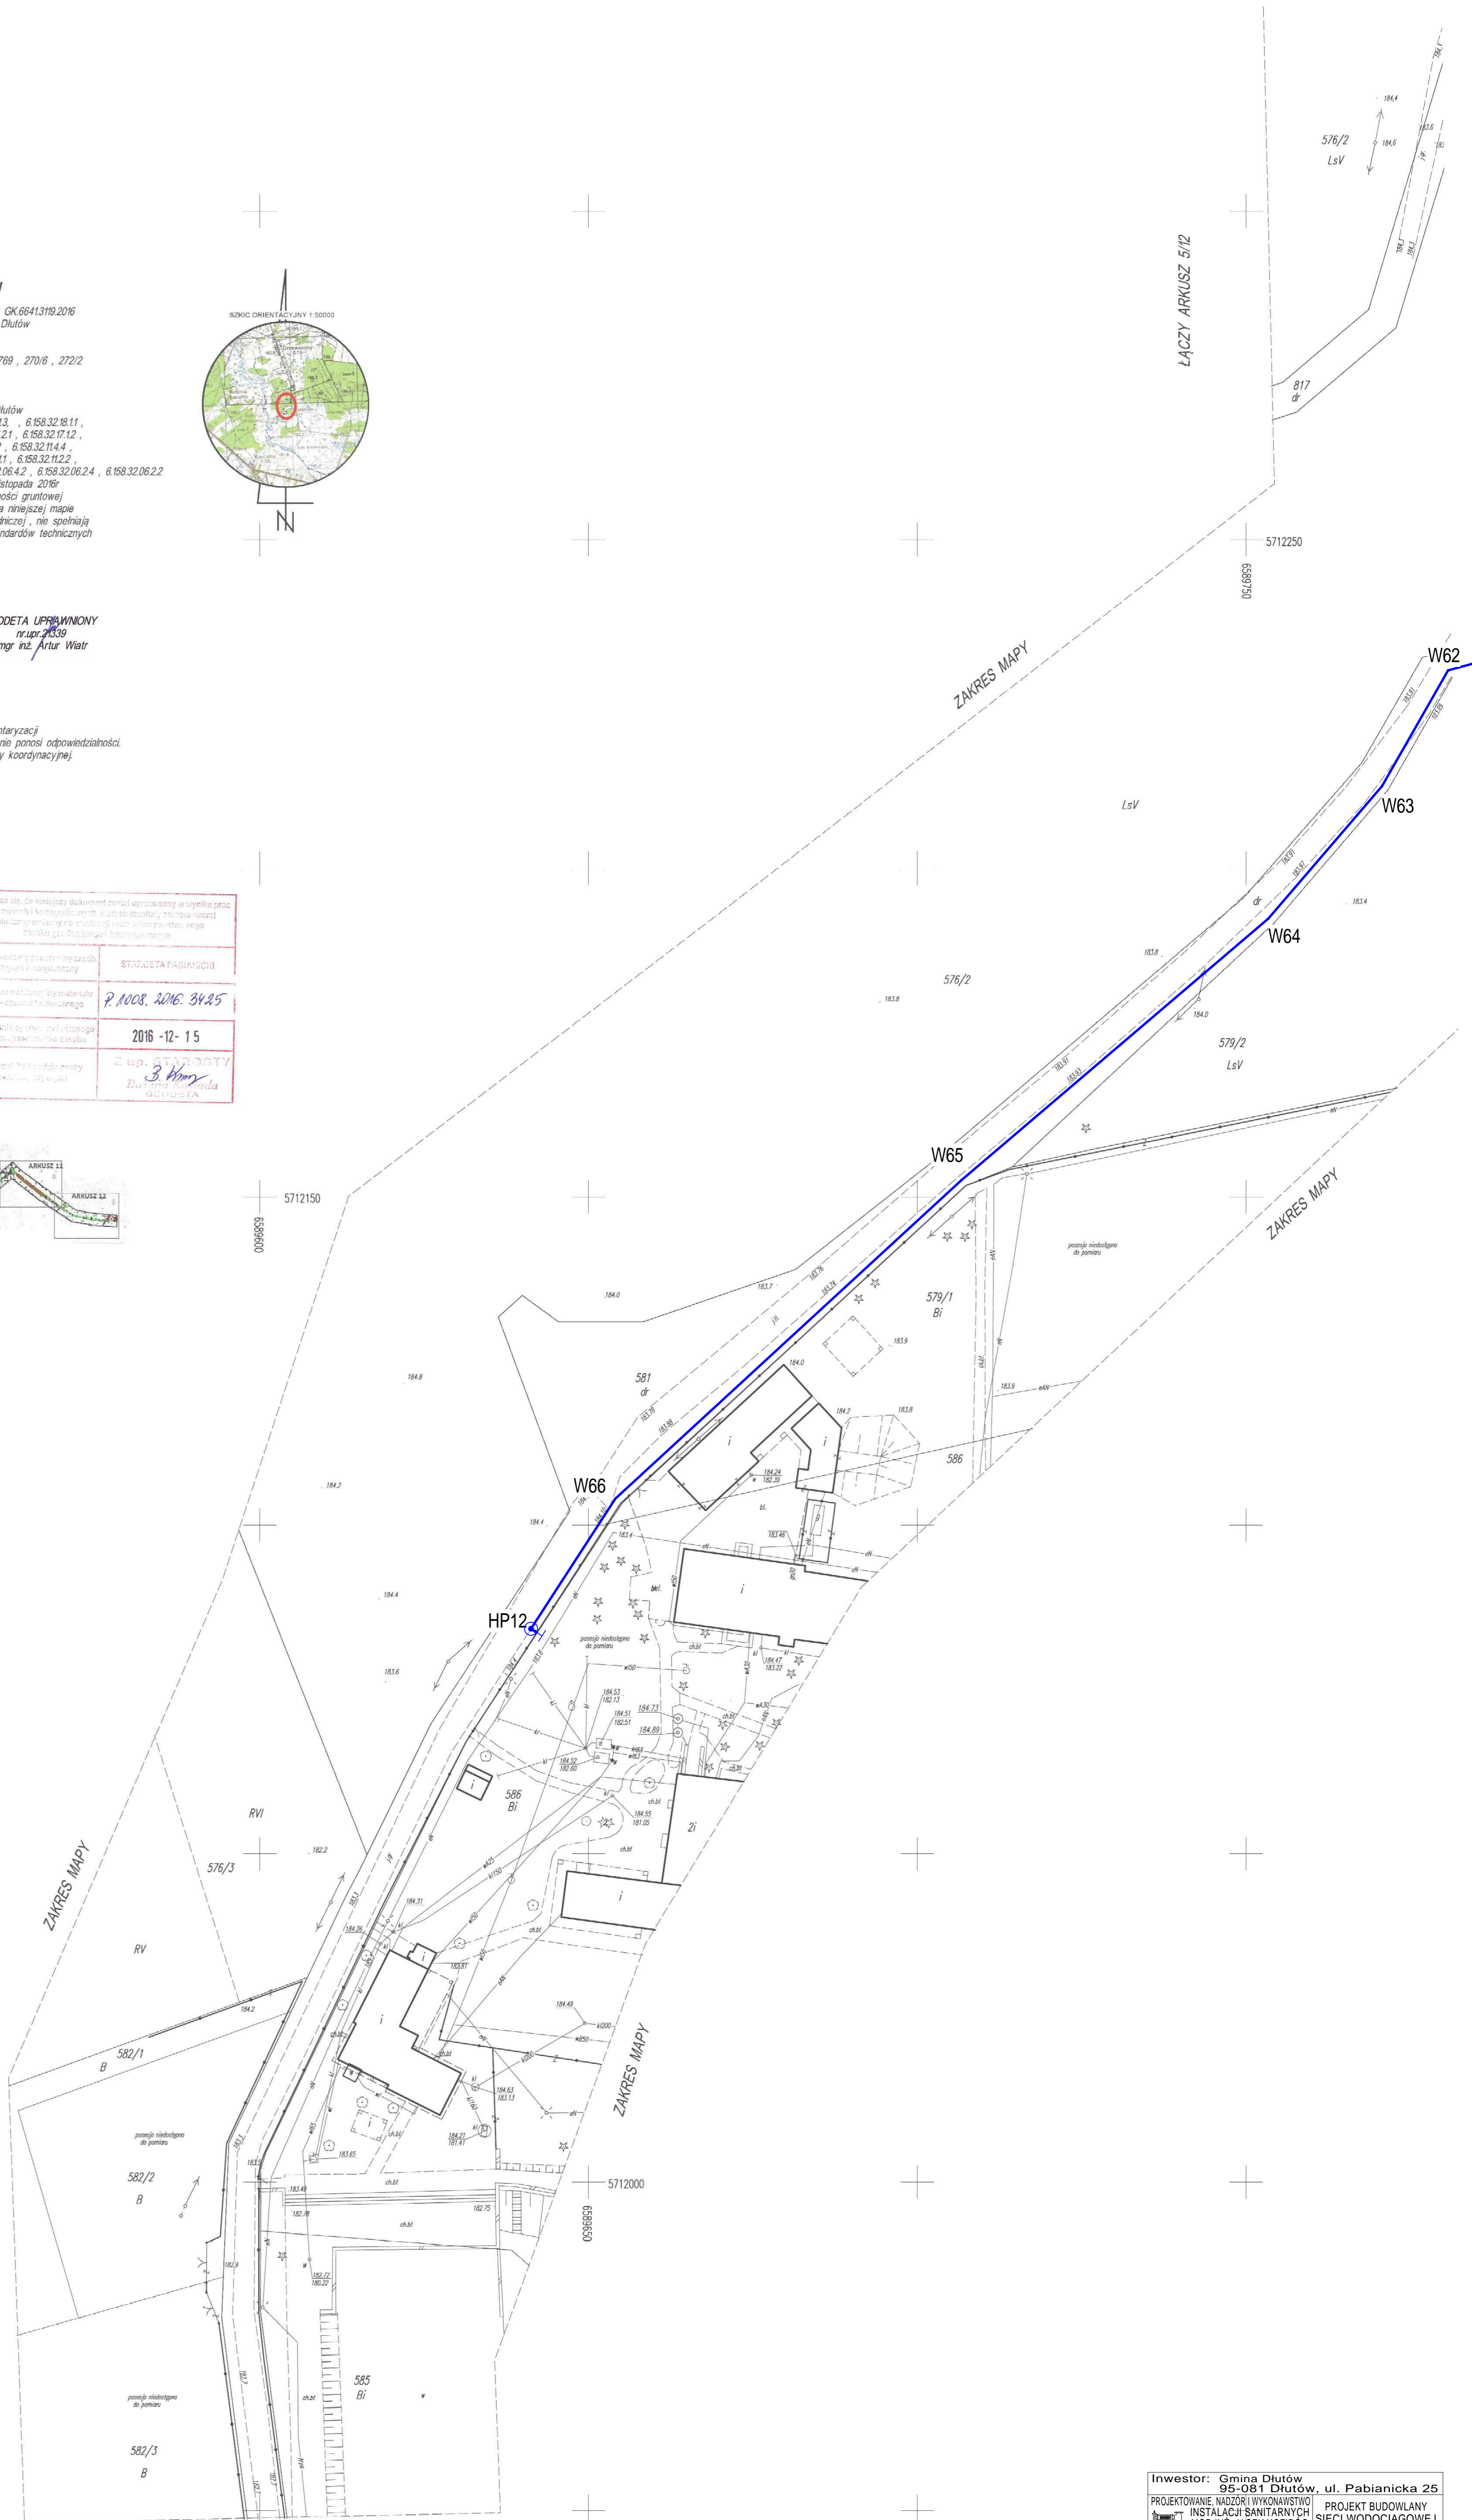

Investor: Gmina Dłutów, ul. Pabianicka 25  
 95-081 Dłutów  
 PROJEKTOWANIE, NADZÓR I WYKONAWSTWO: INSTALACJI SANITARNYCH I SIECI WODOCIĄGOWEJ  
 PROJEKT BUDOWLANY  
 NSR INŻ. JACEK KOZIRÓG  
 95-081 Dłutów, Orzk-Drzewociny RYSUNEK  
 działki nr 272/2, 270/6, 769, 729, 581, 589/1, 258, 246, 288 1-6  
 Projekt zagospodarowania terenu 1:500  
 PROJEKTOWAŁ: mgr inż. Jacek Koziróg  
 PODPIS: [Signature]  
 upr. bud. nr 15794/WL  
 Grudzień 2016  
 Opracowanie graficzne w programie MegaCAD 3.0 nr licencji 096112001274