


5711850
0000659

ŁĄCZY ARKUSZ 7/12

ŁĄCZY ARKUSZ 9/12

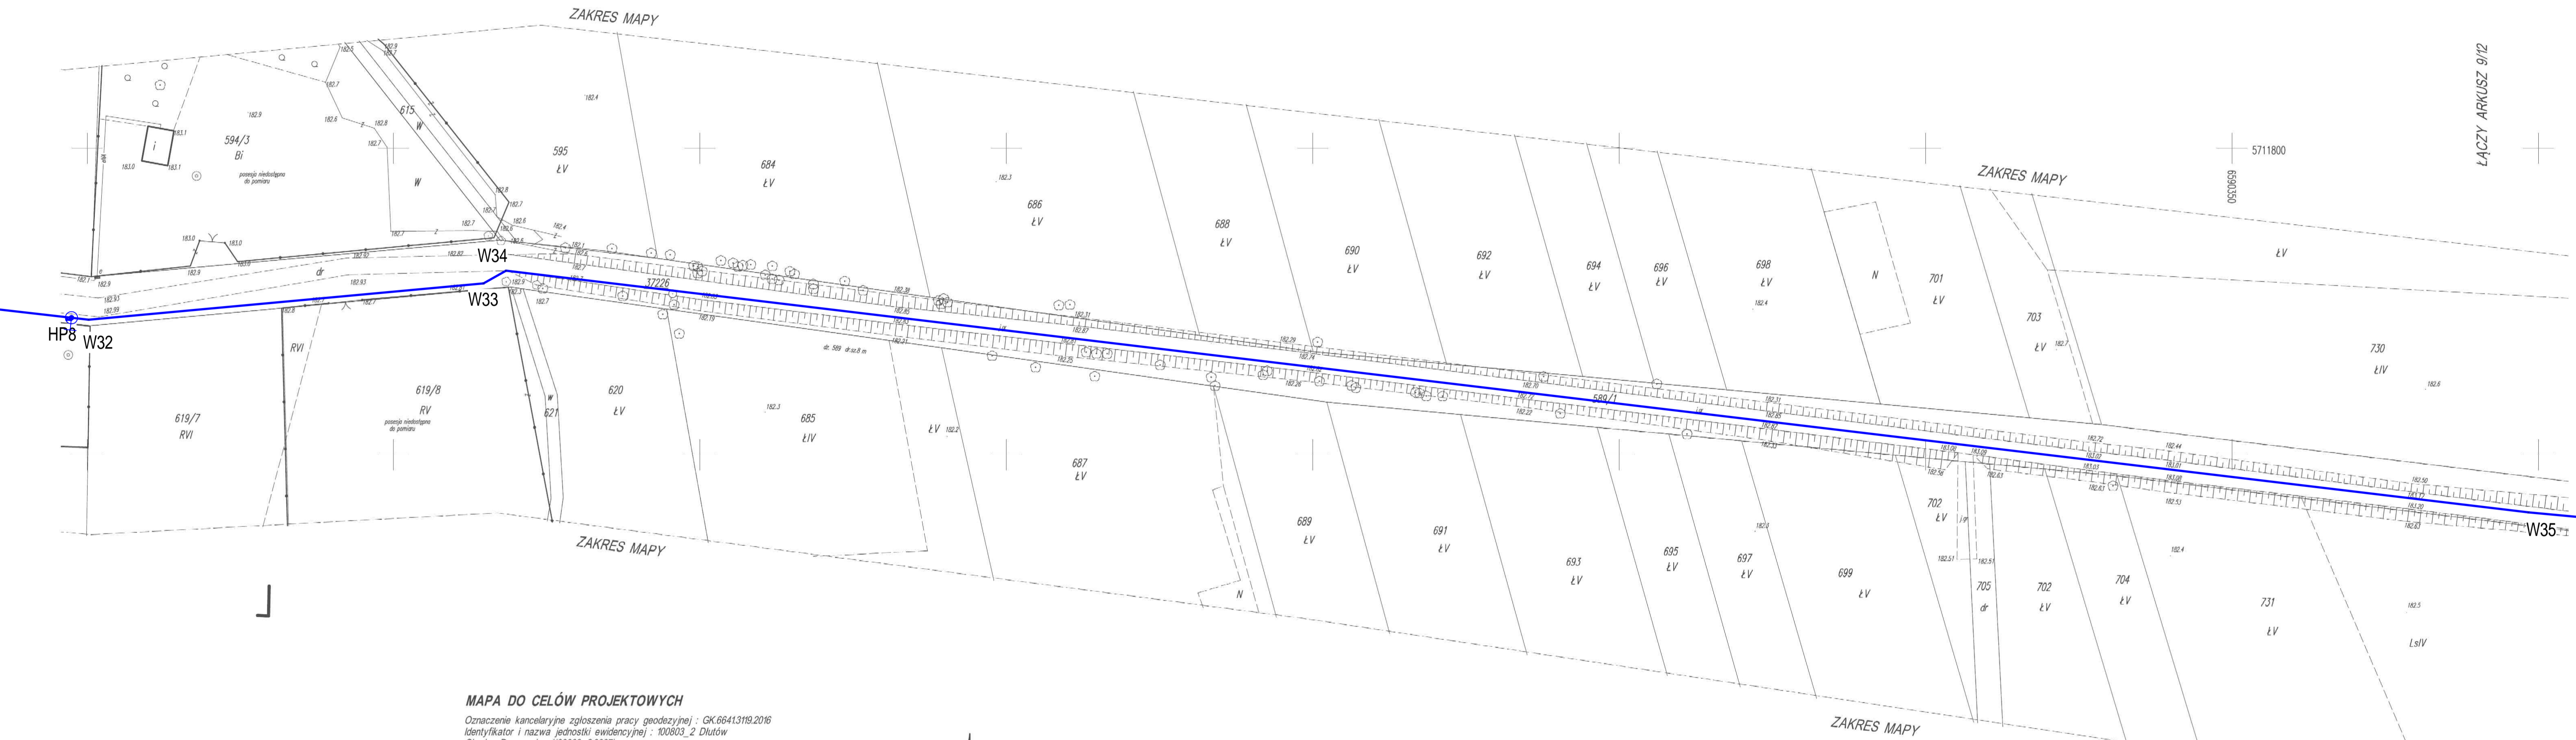

MAPA DO CELÓW PROJEKTOWYCH

Oznaczenie kancelaryjne zgłoszenia pracy geodezyjnej : GK.6641319.2016
 Identyfikator i nazwa jednostki ewidencyjnej : 100803_2 Dłutów
 Obrob : Drzewociny (100803_20007)
 Miejscowość : Drzewociny
 Działka nr.246 , 288 , 258 , 587/9 , 589/1 , 581_729 , 769 , 270/6 , 272/2
 Skala mapy 1 : 500
 Układ współrzędnych prostokątnych płaskich - 2000/18
 Układ wysokości - kroszład 60
 Mapę opracowano na podstawie mapy zasadniczej gm.Dłutów
 o nr. sekcji : 6.158.32.18.3.2 , 6.158.32.18.14 , 6.158.32.18.13 , 6.158.32.18.11 ,
 6.158.32.17.2.2 , 6.158.32.17.2.4 , 6.158.32.17.2.3 , 6.158.32.17.2.1 , 6.158.32.17.12 ,
 6.158.32.17.14 , 6.158.32.17.13 , 6.158.32.17.11 , 6.15.32.16.2.2 , 6.158.32.11.4.4 ,
 6.158.32.12.3.3 , 6.158.32.12.3.1 , 6.158.32.12.1.3 , 6.158.32.12.1.1 , 6.158.32.11.2.2 ,
 6.158.32.06.4.4 , 6.158.32.06.4.2 , 6.158.32.07.3.3 , 6.158.32.06.4.2 , 6.158.32.06.2.4 , 6.158.32.06.2.2
 danych SIT , oraz pomiaru uzupełniającego z miesiąca listopada 2016r
 Mapę wykonano bez ustalania obciążenia z tytułu służebności gruntowej
 Granice ewidencyjne pomiędzy działkami uwidocznione na niniejszej mapie
 pozyskane z bazy na podstawie digitalizacji mapy zasadniczej , nie spełniają
 kryteriów dokładnościowych obowiązujących obecnie standardów technicznych
 Lks.rob.4436-224/2016
 Pabianice, dn.05.11.2016r.

Wykonawca:

Pracownia Geodezyjna "POMAR"
 Artur Wiatr, Eugeniusz Wiatr
 ul. Głota Rówieckiego 33/2
 95-200 Pabianice
 tel.(0-42) 215-06-85
 gsm : +48 508-100-445
 e-mail: biuro@pomiar-geo.pl
 www.pomiar-geo.pl


GEODETA UPRAWNIONY
 nr upraw. 439
 mgr inż. Artur Wiatr

Uwaga:
 Za brak na mapie przewodów nie zgłoszonych do inwentaryzacji
 lub nieudostępnionych przez gestorów sieci wykonawca nie ponosi odpowiedzialności.
 Sprawdzone urządzenia projektowane na mapie z narady koordynacyjnej.
 Mapa przeznaczona pod projekt sieci wodociągowej

ARKUSZ 8/12



Pełnotekstowa mapa, do niniejszego dokumentu nie została opracowana w ujęciu prac geodezyjnych i kartograficznych. Skrajnie nieaktualny stan faktyczny. Informacje techniczne nie zostały uwzględnione i nie są wiarygodne.	
Organ prowadzący pracownię geodezyjną i komputerową	STAROSTA PABIANICKI
Identyfikator numeryczny materiału archiwalnego (numeracja)	P.1008.2016.34.95
Data sporządzenia projektu (data wykonania)	2016 - 12 - 15
Imię, nazwisko i podpis osoby wykonującej	Z up. STAROSTY Dłutów GRUDZIA

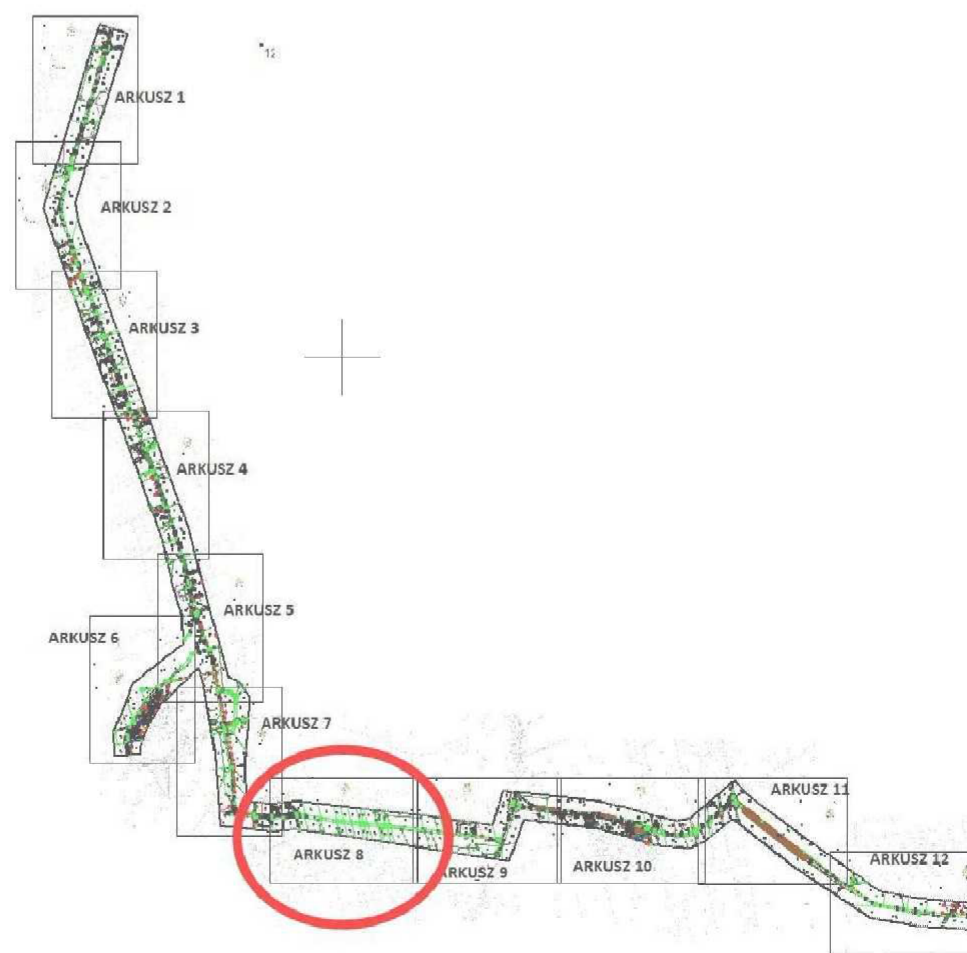

Inwestor: Gmina Dłutów
 95-081 Dłutów, ul. Pabianicka 25
 PROJEKTOWANIE, NADZÓR I WYKONAWSTWO PROJEKT BUDOWLANY
 INSTALACJI SANITARNYCH SIECI WODOCIĄGOWEJ
 MGR INŻ. JACEK KOZIROG
 95-081 Dłutów, Orzk-Drzewociny RYSUNEK
 działki nr 272/2, 270/6, 769, 729, 581, 589/1, 258, 246, 288 1-8
 Projekt zagospodarowania terenu 1:500
 PROJEKTOWAŁ: PODPIS:
 mgr inż. Jacek Koziróg
 157/94/WL Grudzień 2016
 Opracowanie graficzne w programie MegaCAD 3.0 nr licencji 096112001274