


UL. GEDMINA

DROGA POWIATOWA

AK. KRZYWIEJ

ULICA KRZYWA

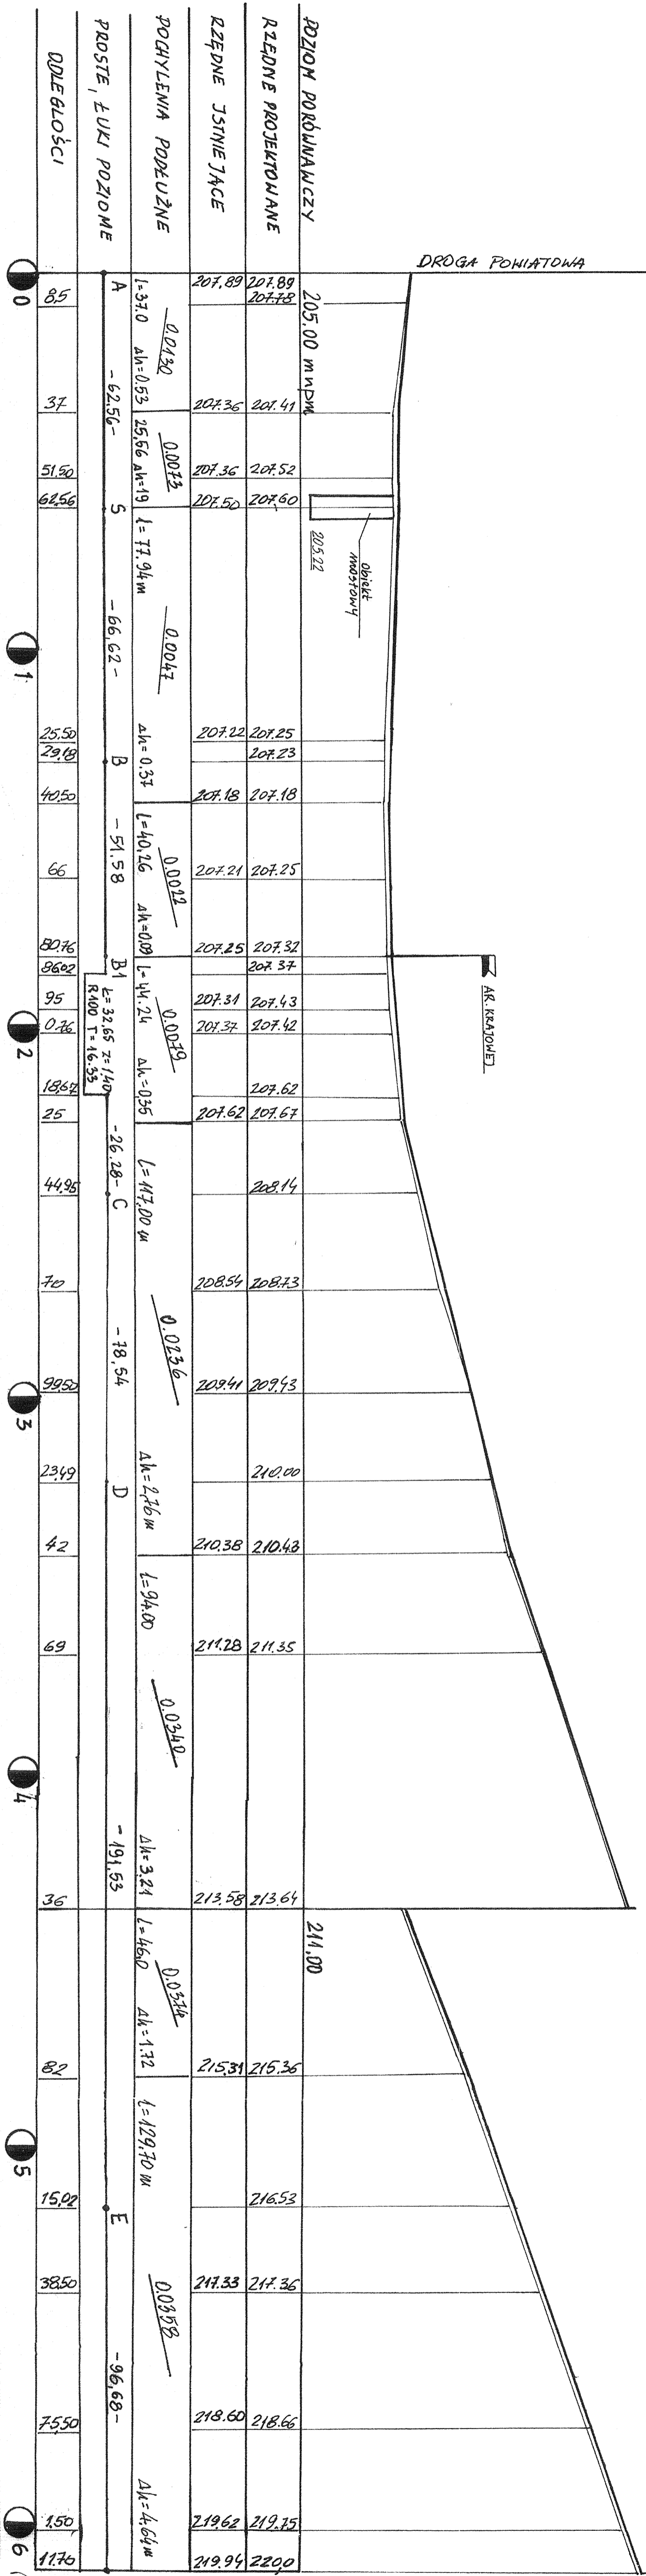

INWESTOR	GMINA DŁUTÓW	
PROJEKTANT	inż. Bogdan Przybycien - uprawn. Projekt. Nr UAN - IV - 10220 - 145/81	
OBIEKT	PROJEKT BUDOWLANO-WYKONAWCZY PRZEBUDOWA ULICY WYSOKIEJ I KRZYWEJ W DŁUTOWIE	NR RYSUNKU
Adres	DZ. NR EWID. 98.131.206.268 OBR. DŁUTÓW PODUCHOWNY	2 A
PRZEDMIOT	PROFIL PODŁUŻNY ULICA WYSOKA	SKALA
		1: 100/1000
		Data
		Podpis
		09.2013

inż. BOGDAN PRZYBYCIEN
 inż. projektant i kier. bud. w.
 konstr. - inż. drog § 5 ust. 1, § 7 i § 13
 ust. 1 pkt 3 b
 97-400 Belchatów
 os. Dolnośląskie 341 m.135, tel. 32-13-1

STAROSTWO POWIATOWE
 W PABIANICACH
 Wydział Architektury
 ul. Budownicza
 UL. PRZEDSIĘBIŹCÓW 2
 95-400 PABIANICE
 t. 422234000, f./fax 422254147