


STAROSTWO POWIATOWE
w PABIANICACH
Wydział Architektury
i Budownictwa
UL. PIŁSUDSKIEGO 2
95-200 PABIANICE
t. 42 22 54 000, t. fax 42 22 54 011

BIURO USŁUG GEODEZYJNYCH
Stanisław Ogłóża
ul. Pabianicka 9, 97-400 Bełchatów
NIP 769-110-45-49 REGON 590358339
tel. 601 282 794, tel./fax 44 632 20 59
tel. 663 182 110

GEODETA UPRAWNIONY
Stanisław Ogłóża
Uprawnienia nr 16385

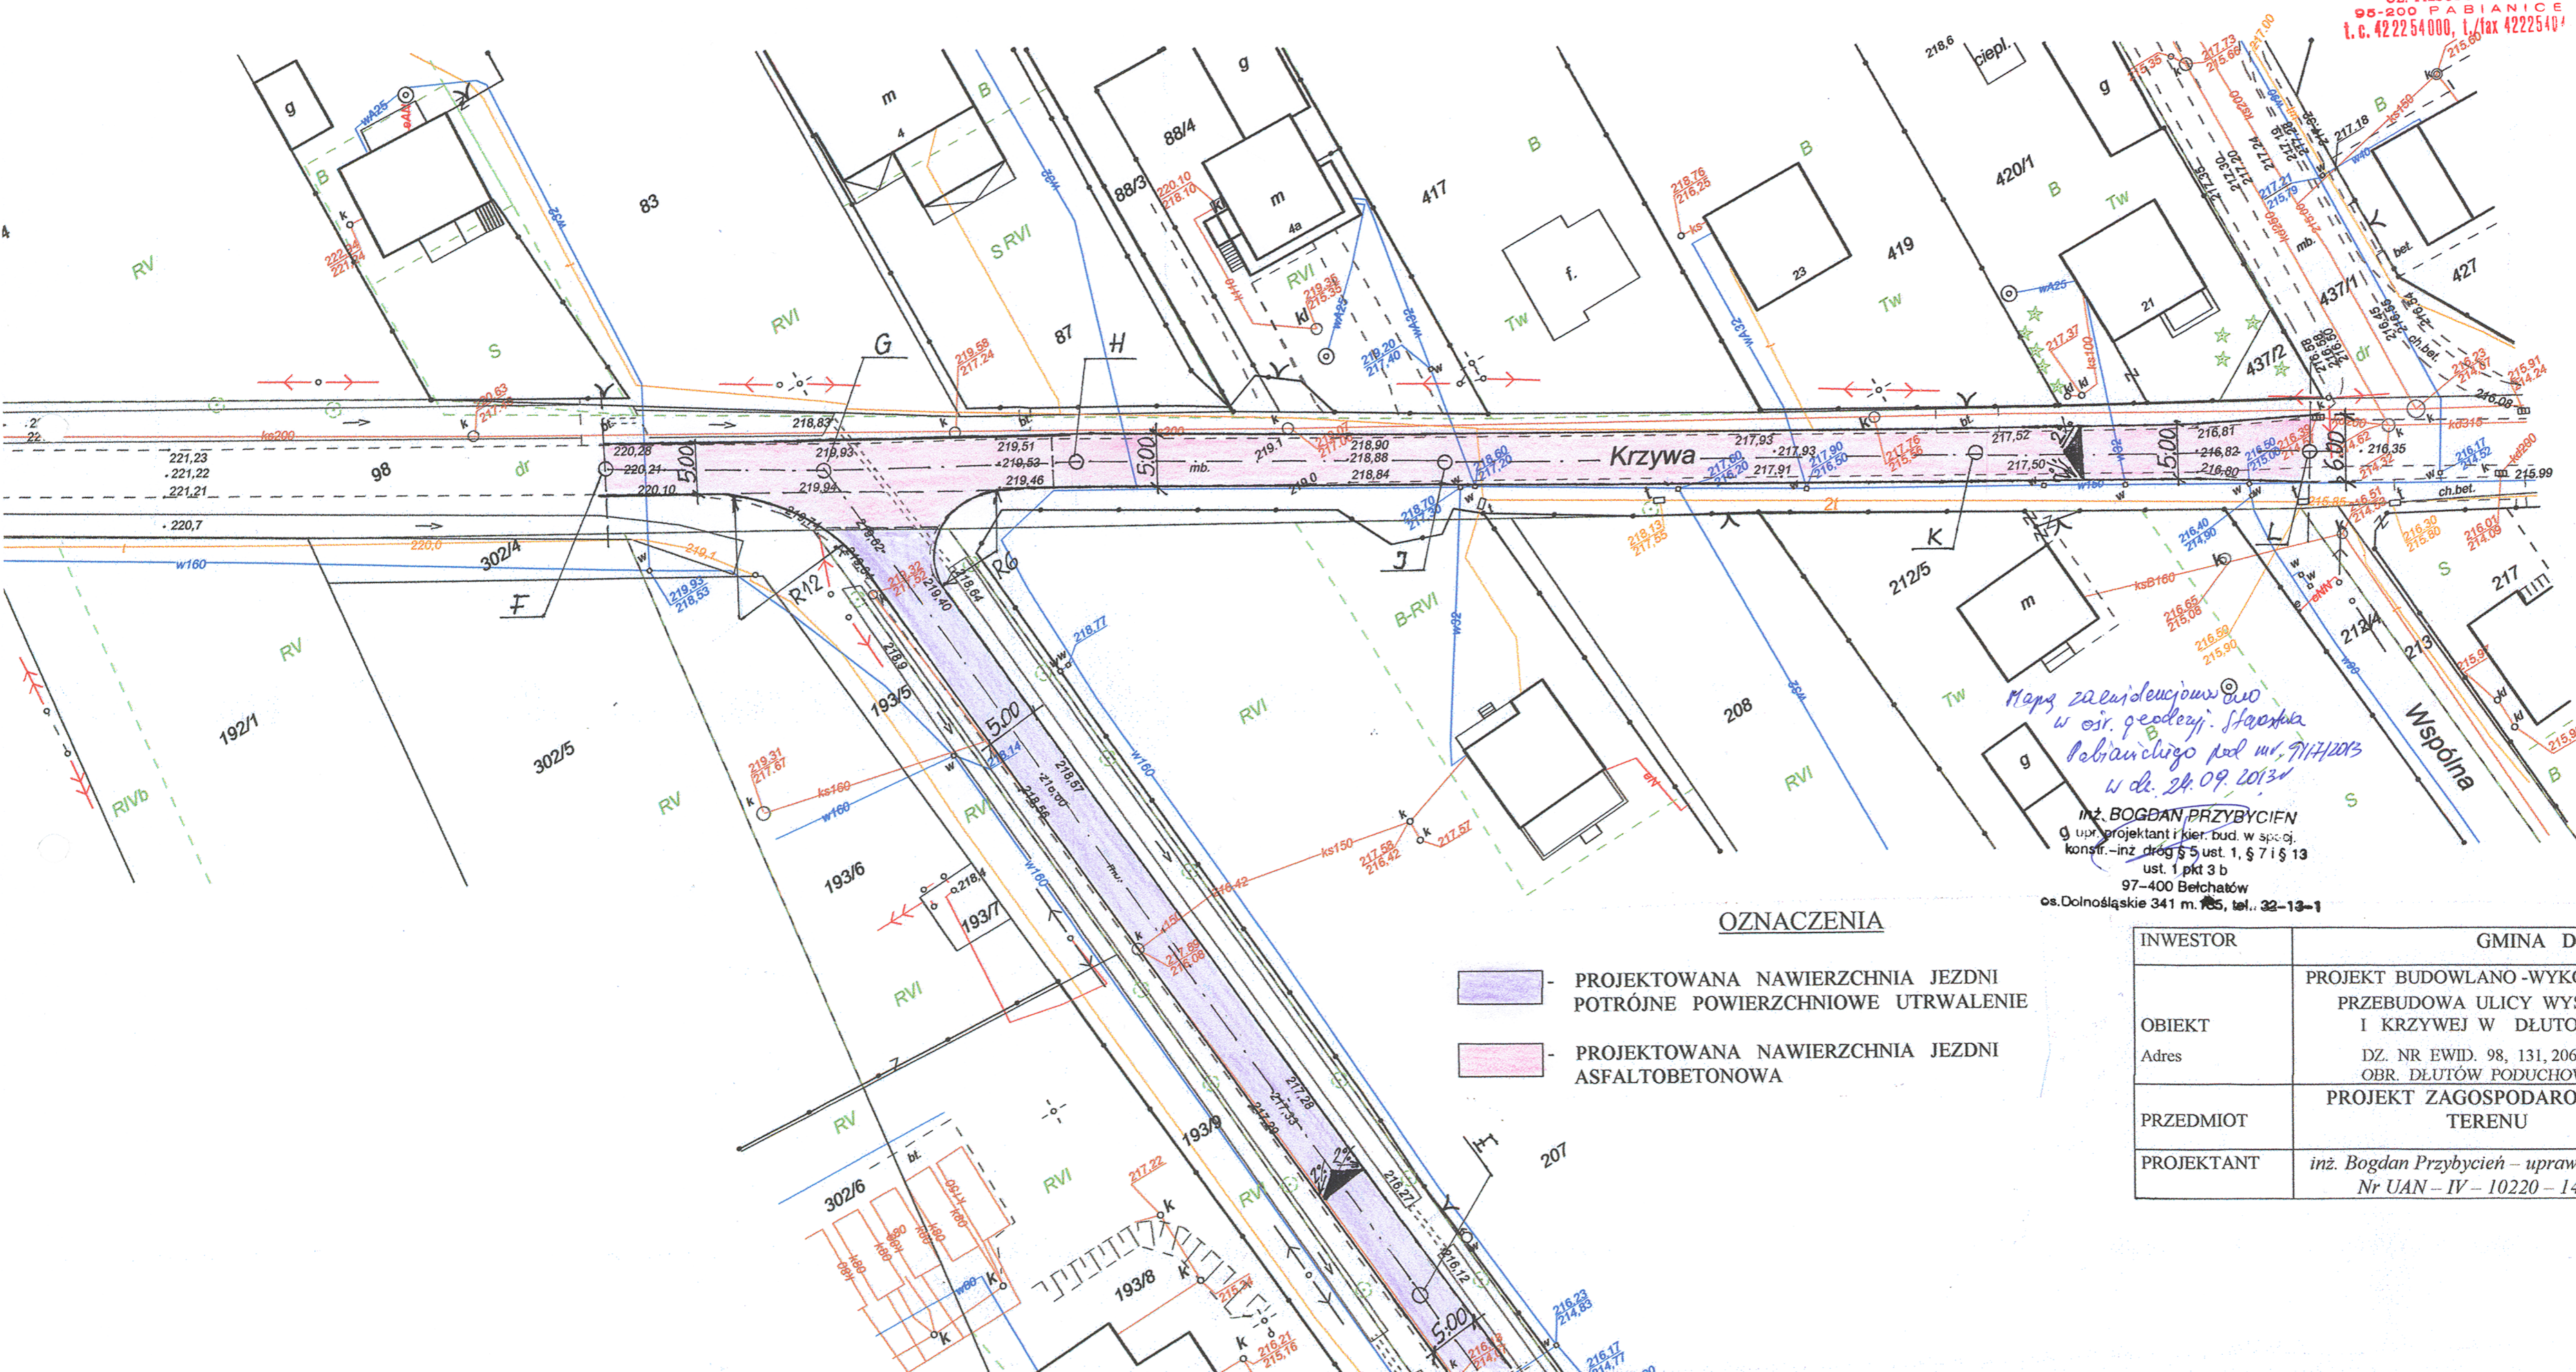

Mapa zaawidencyjowa
w ośr. geodezji. Staniska
Pabianickiego pod nr. 911/420/3
w d. 24.09.2013r

inż. BOGDAN PRZYBYCIEŃ
upr. projektant i kier. bud. w spec. j.
konstr. - inż. dróg § 5 ust. 1, § 7 i § 13
ust. 1 pkt 3 b
97-400 Bełchatów
os. Dolnośląskie 341 m. 135, tel. 32-13-1

inż. BOGDAN PRZYBYCIEŃ
upr. projektant i kier. bud. w spec. j.
konstr. - inż. dróg § 5 ust. 1, § 7 i § 13
ust. 1 pkt 3 b
97-400 Bełchatów
os. Dolnośląskie 341 m. 135, tel. 32-13-1

OZNACZENIA

- PROJEKTOWANA NAWIERZCHNIA JEZDNI POTRÓJNE POWIERZCHNIOWE UTRWALENIE
- PROJEKTOWANA NAWIERZCHNIA JEZDNI ASFALTOBETONOWA

INWESTOR	GMINA DŁUTÓW	
OBIEKT	PROJEKT BUDOWLANO - WYKONAWCZY PRZEBUDOWA ULICY WYSOKIEJ I KRZYWEJ W DŁUTOWIE	NR RYSUNKU 1 C
Adres	DZ. NR EWID. 98, 131, 206, 268 OBR. DŁUTÓW PODUCHOWNY	SKALA
PRZEDMIOT	PROJEKT ZAGOSPODAROWANIA TERENU	1 : 500
PROJEKTANT	inż. Bogdan Przybycień - uprawn. Projekt. Nr UAN - IV - 10220 - 145/81	Data Podpis 09.2013