




RZUT Z GÓRY SKALA 1:50

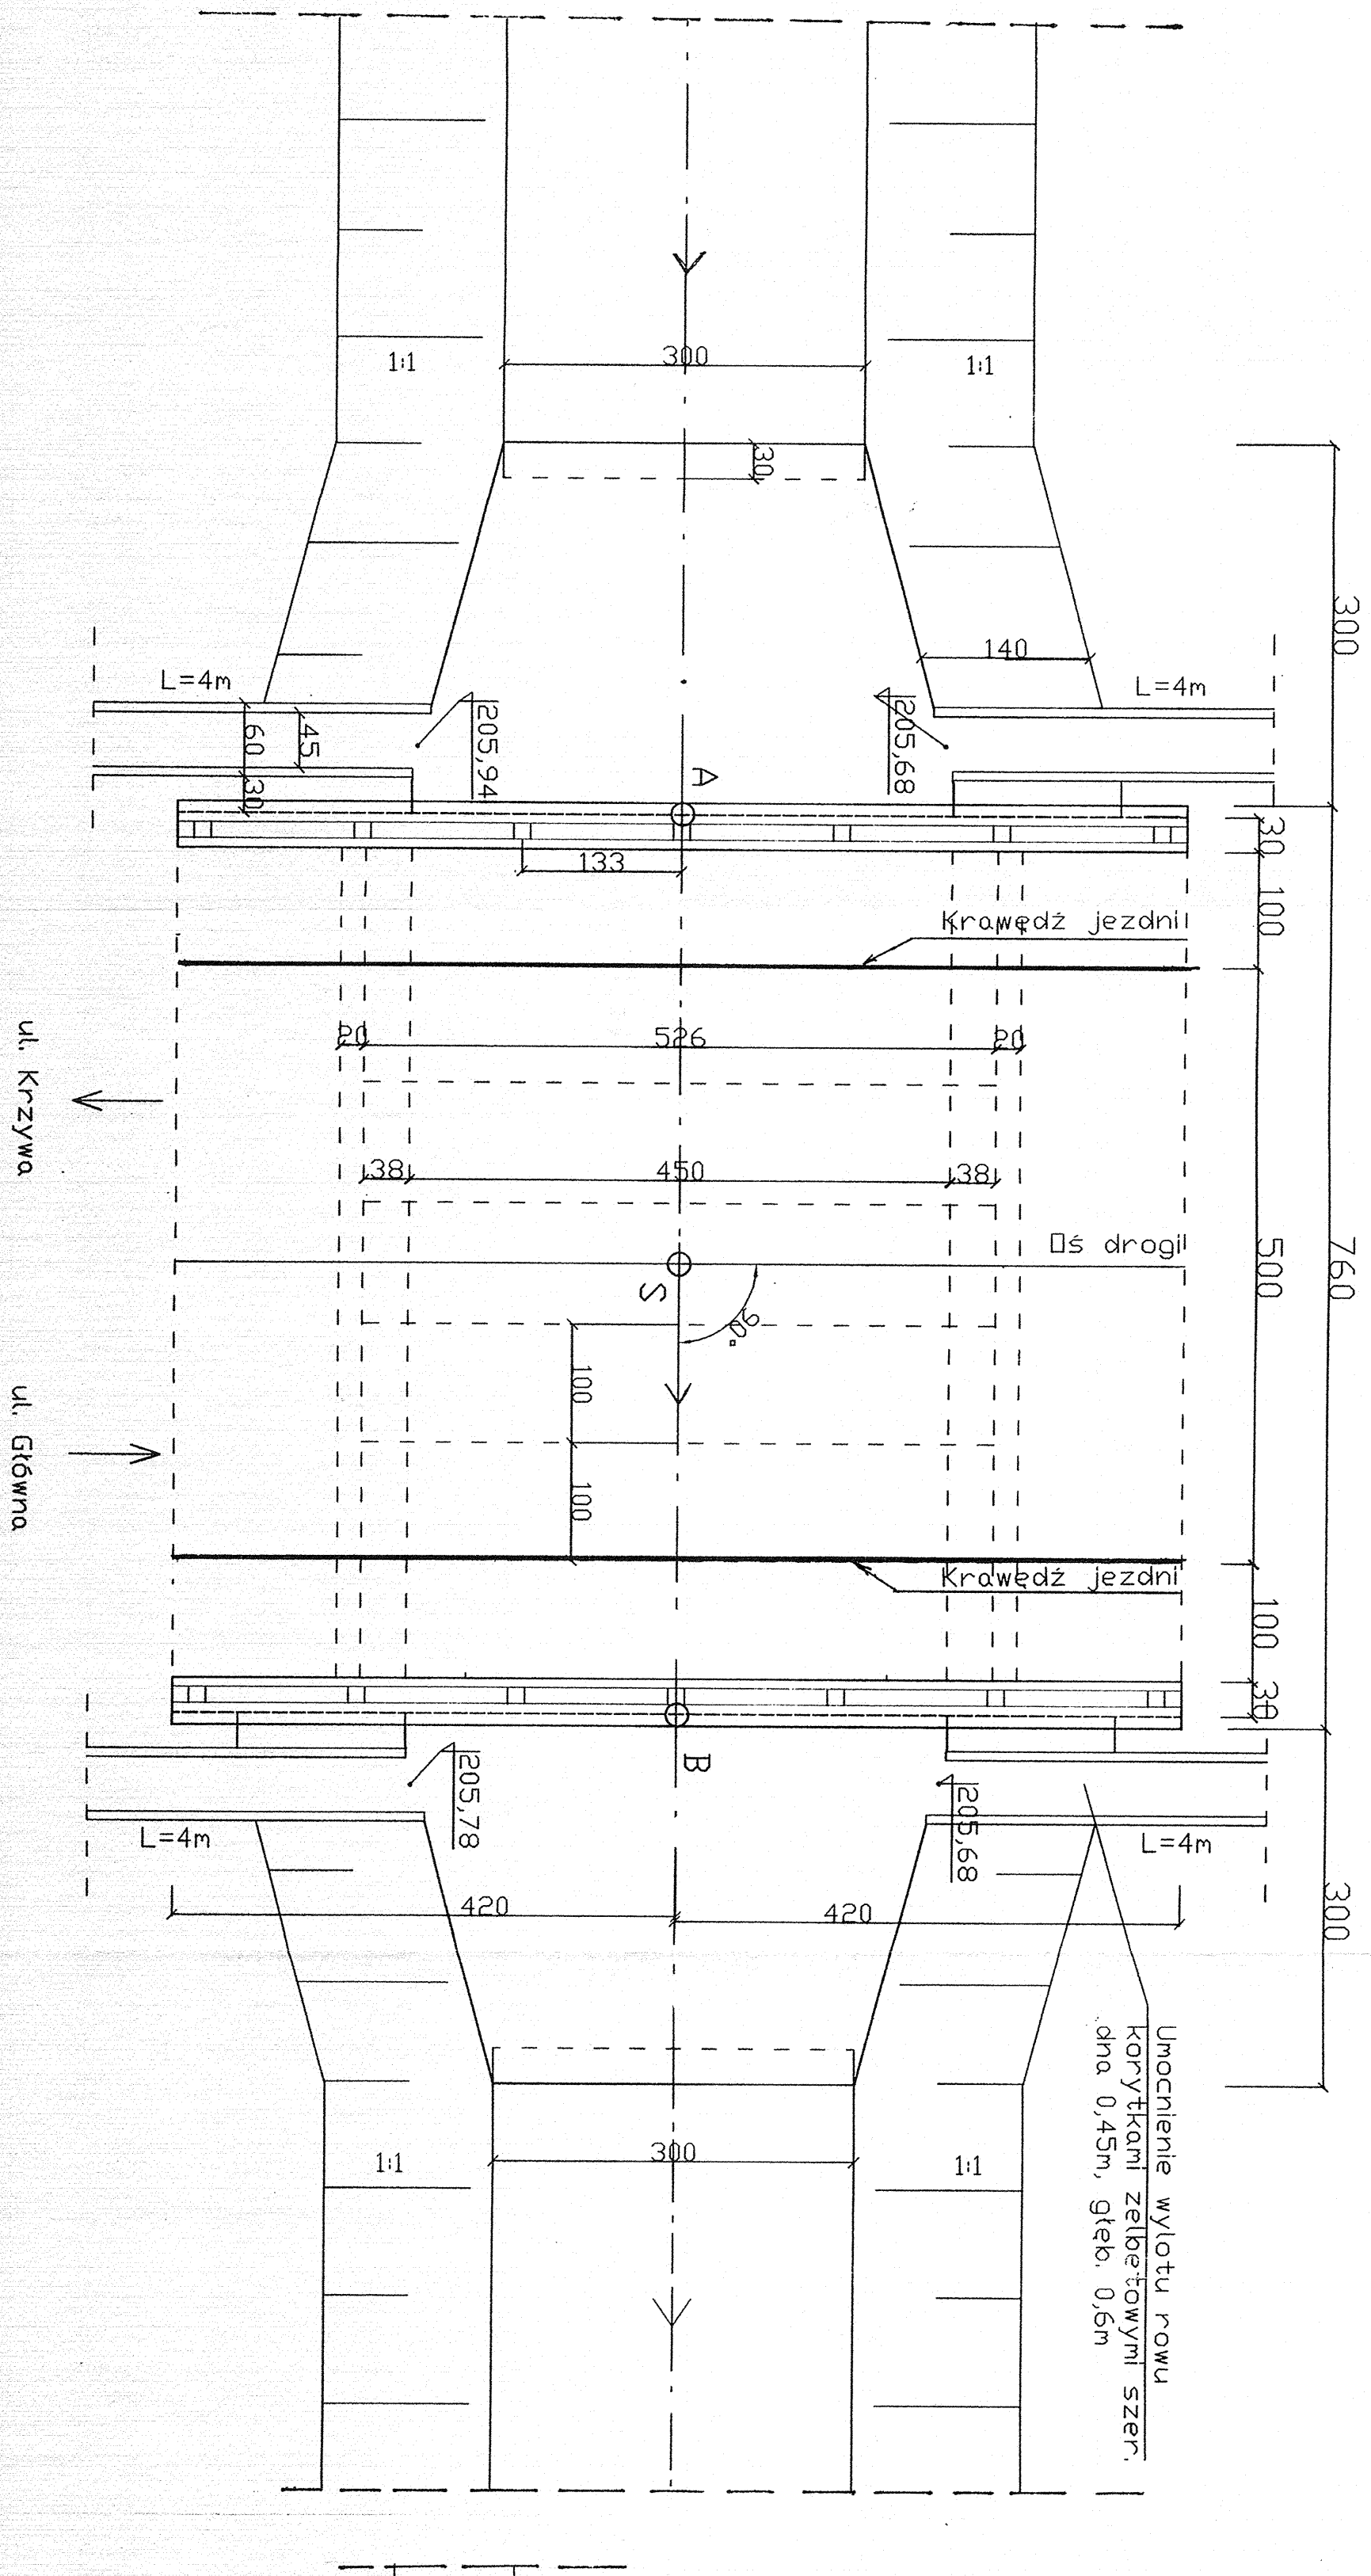

PRZEKROJ PODŁUŻNY SKALA 1:50
W OSI PRZEPUSTU

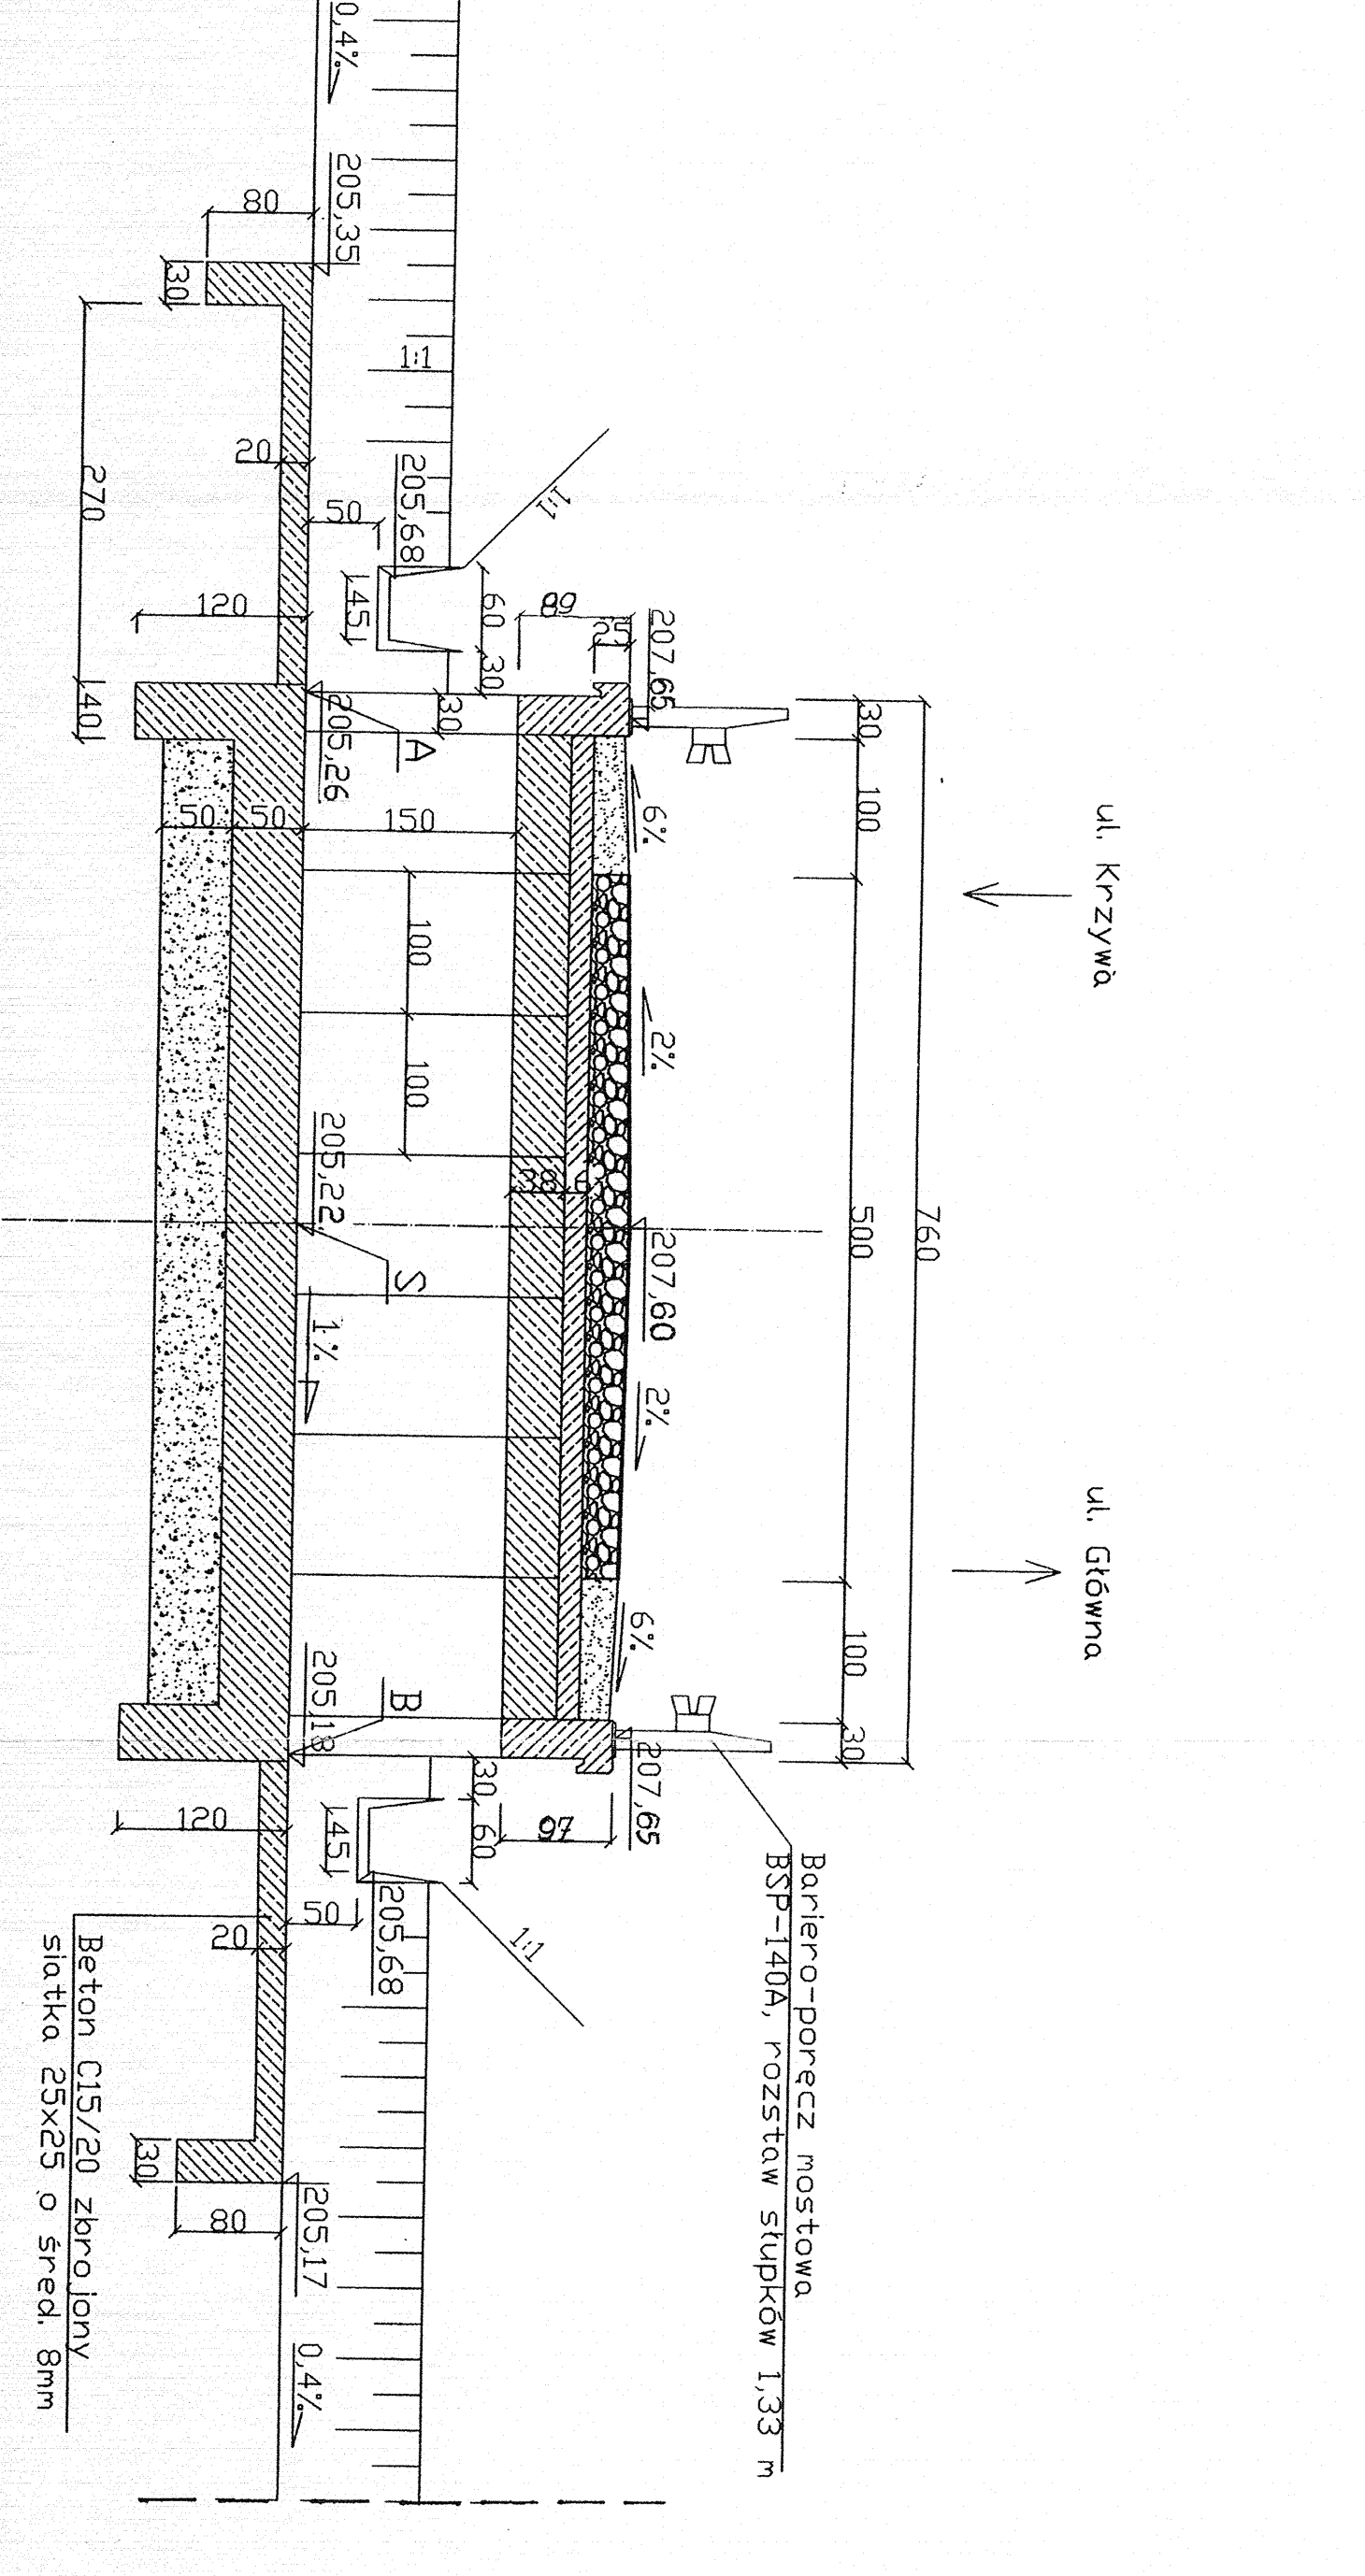

PRZEKROJ POPRZECZNY SKALA 1:50
W OSI DRÓGI

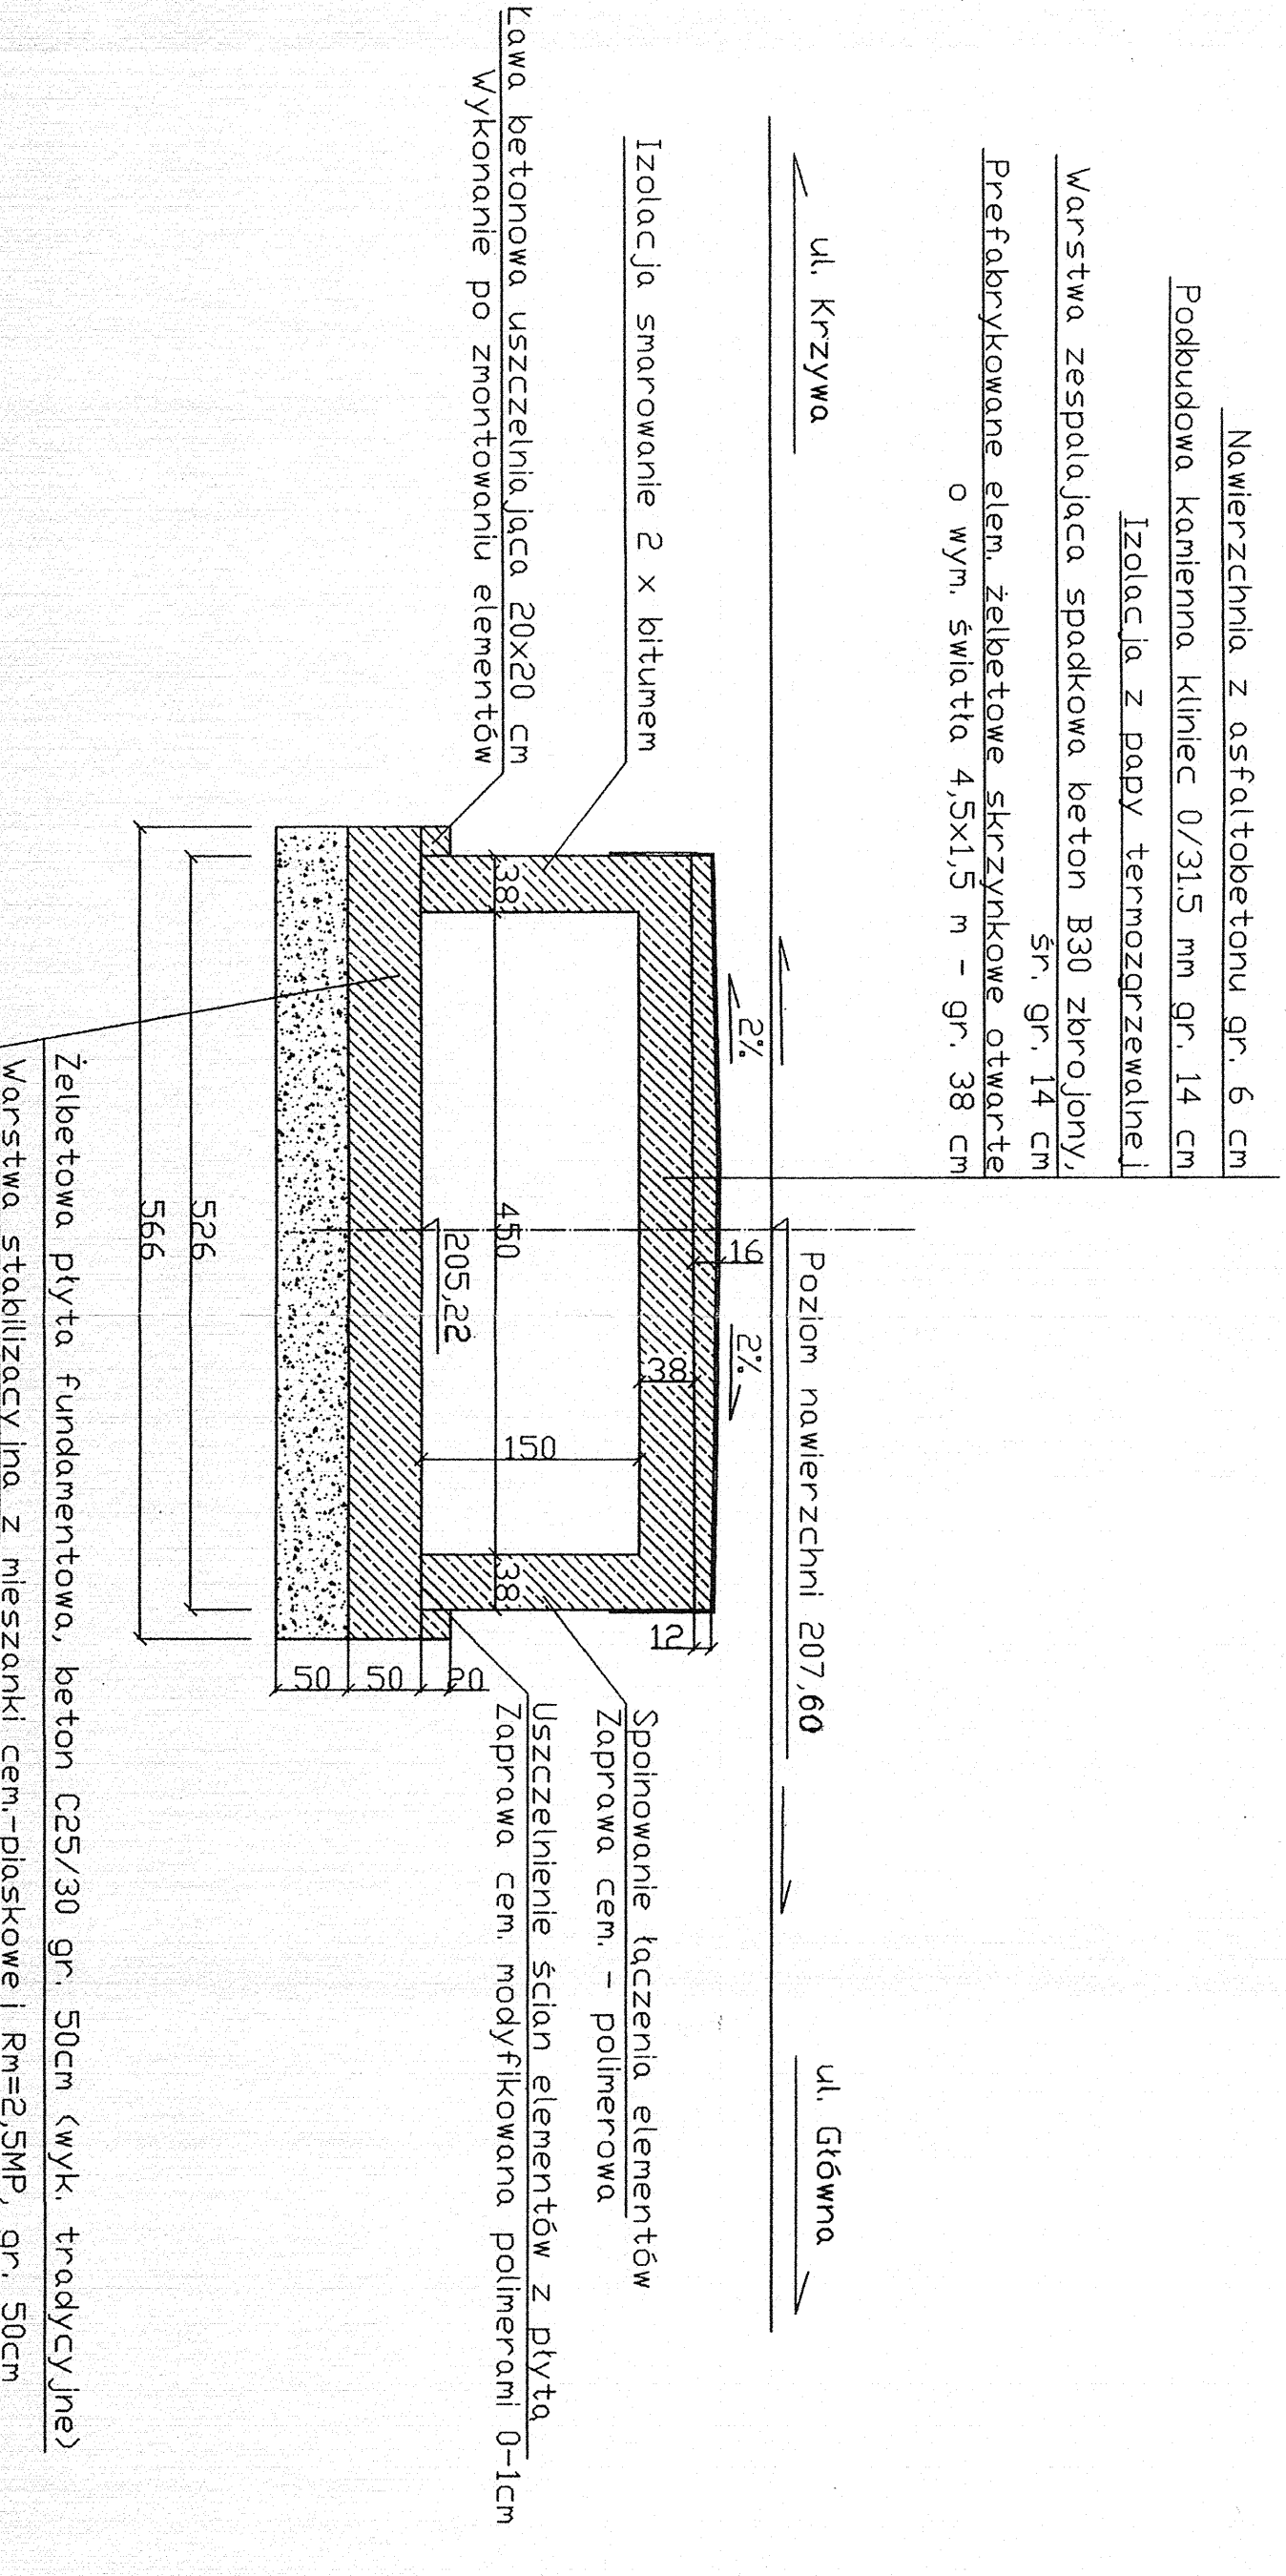




PROJEKTANT	mgr inż. Bogdan Przybycień - uprawa projekt. Nr UAN-IV-10220-143/81	Data Podpis 08.2013